


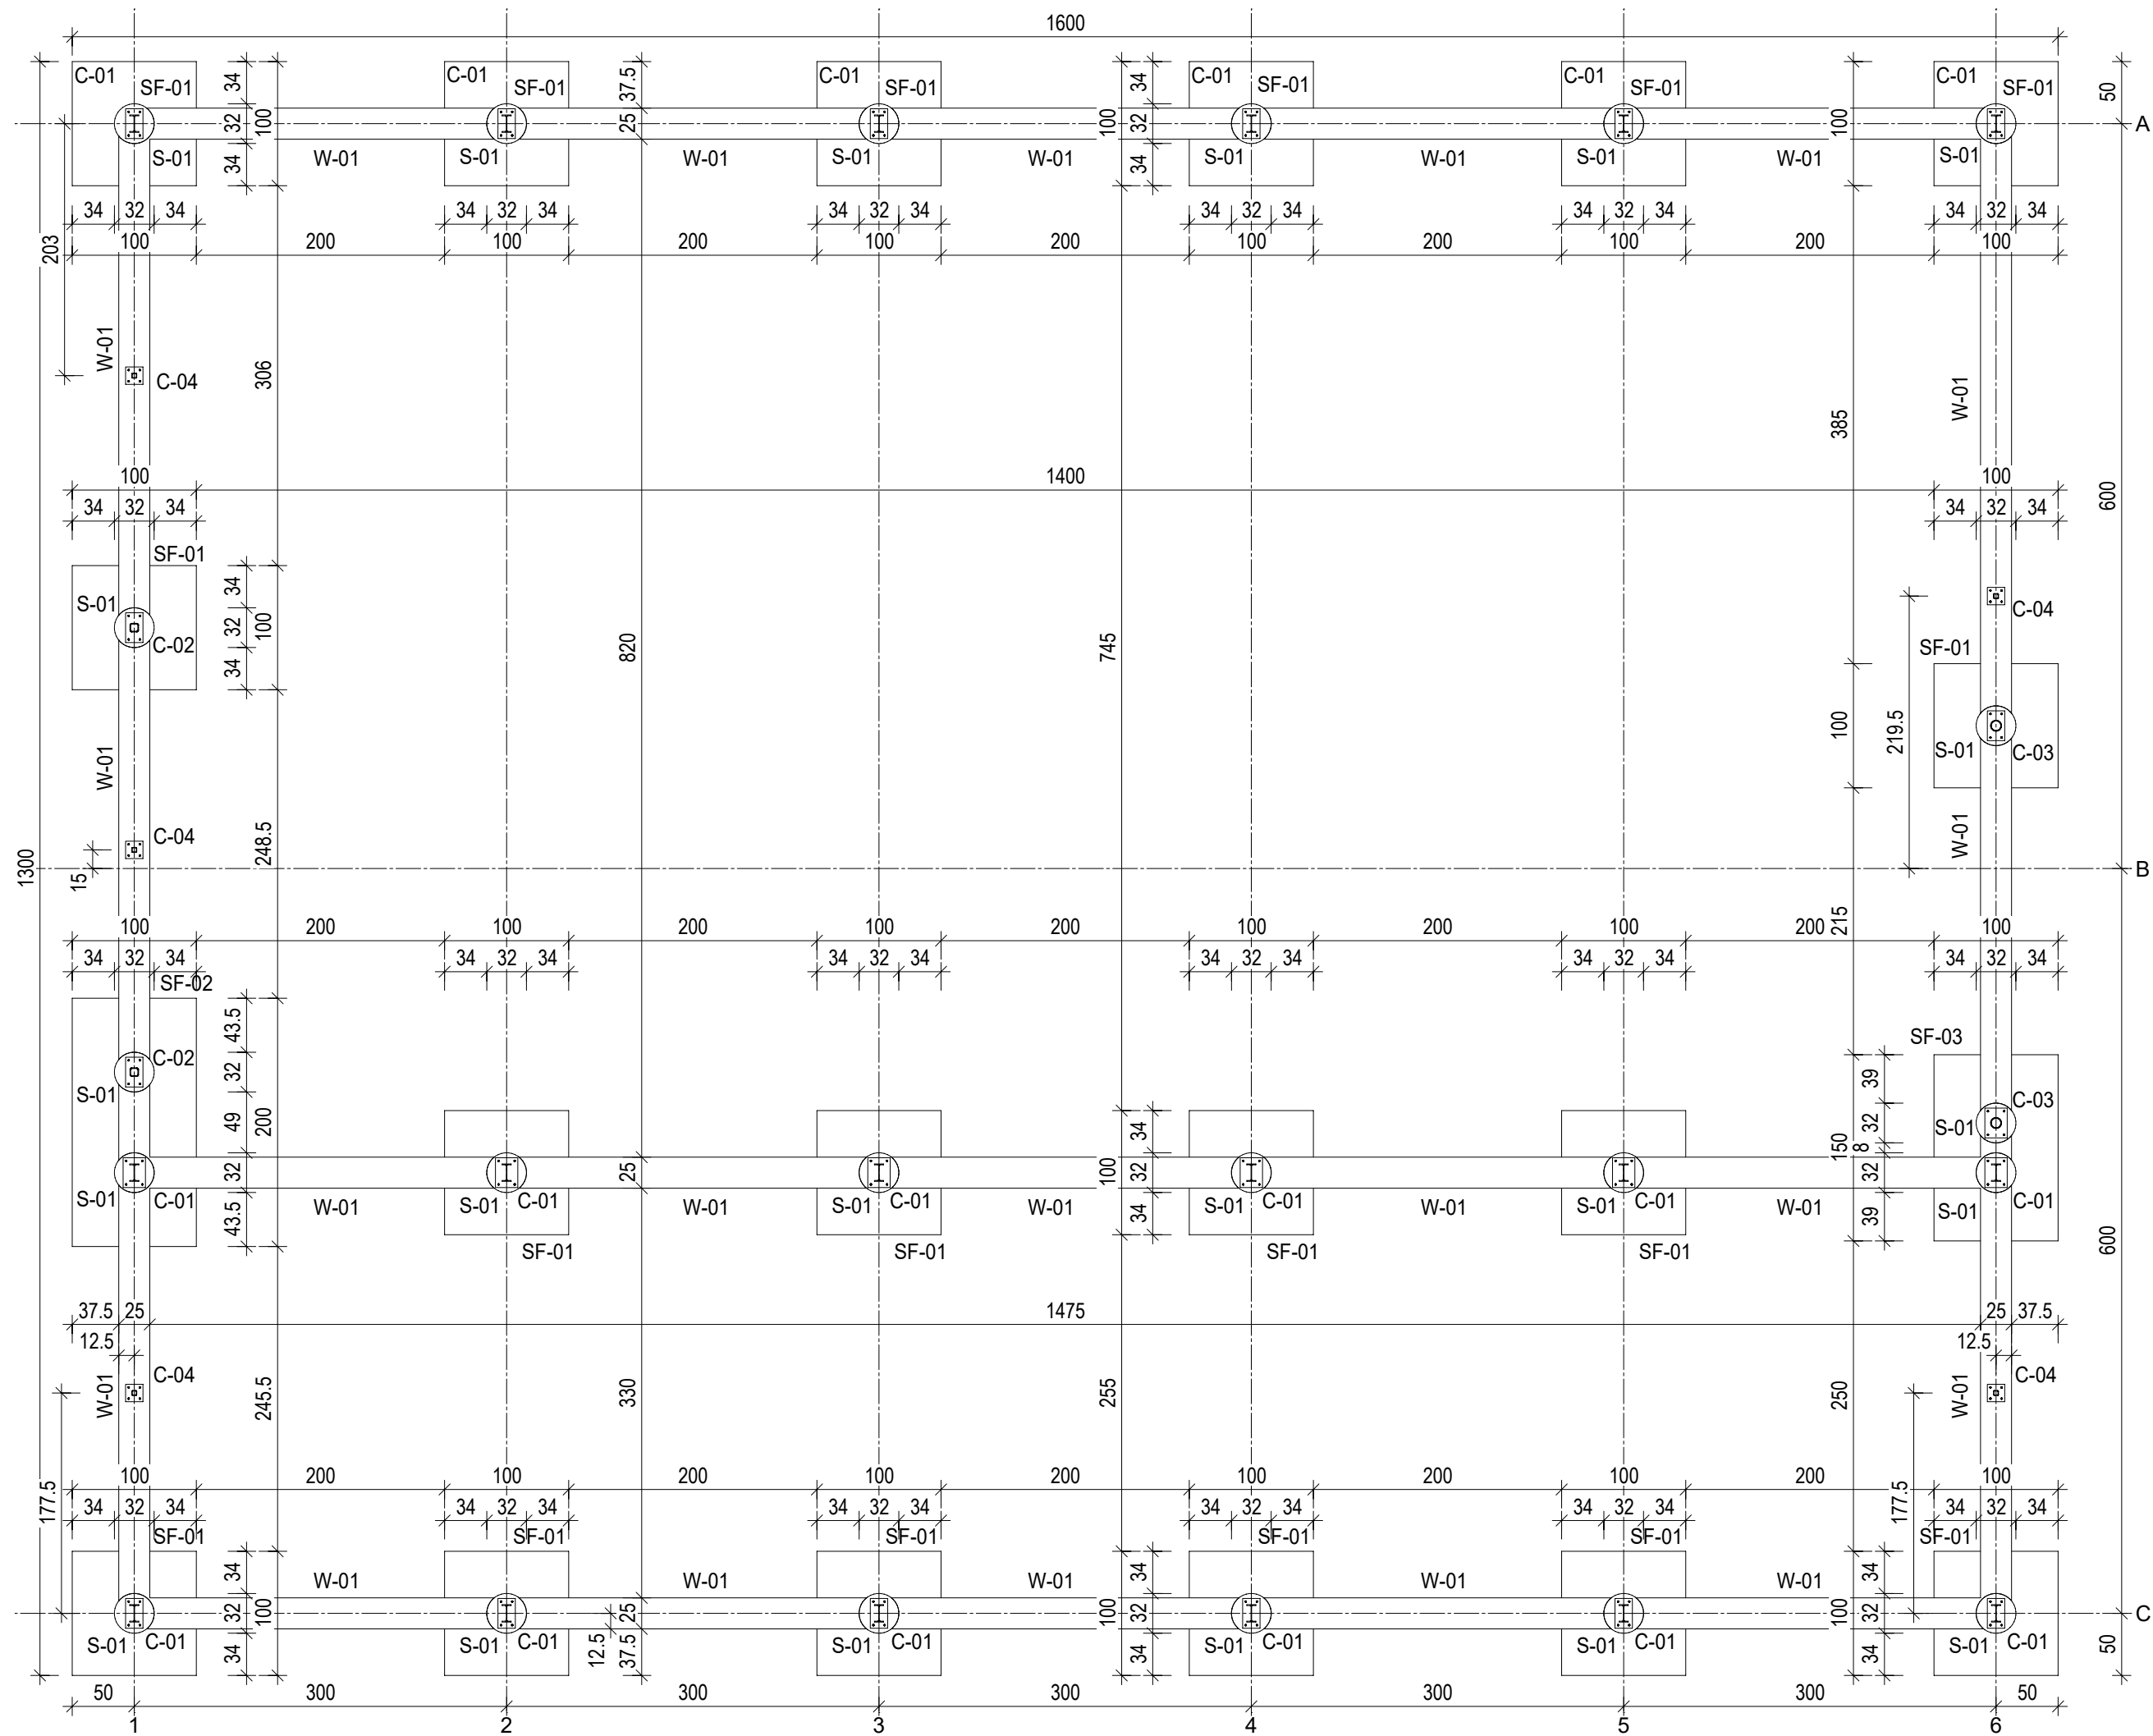



ELEMENTY STALOWE PRZYZIEMIA:
C-01 SŁUP STALOWY IPE140
C-02 SŁUP STALOWY RK 70x70x6.3
C-03 SŁUP STALOWY RO 88.9x88.9x6.3
C-04 SŁUP STALOWY RK 40x40x4


MATERIAŁ:
STAL S235

ELEMENTY ŻELBETOWE PRZYZIEMIA:
SF-01 STOPA FUNDAMENTOWA 100x100x30cm
SPÓD: -1.00; WIERZCH: -0.70
SF-02 STOPA FUNDAMENTOWA 100x200x30cm
SPÓD: -1.00; WIERZCH: -0.70
SF-03 STOPA FUNDAMENTOWA 100x150x30cm
SPÓD: -1.00; WIERZCH: -0.70
S-01 SŁUP OKRĄGŁY 32cm
W-01 ŚCIANA FUNDAMENTOWA 25cm


MATERIAŁ:
BETON C25/30
ZBROJENIE B500

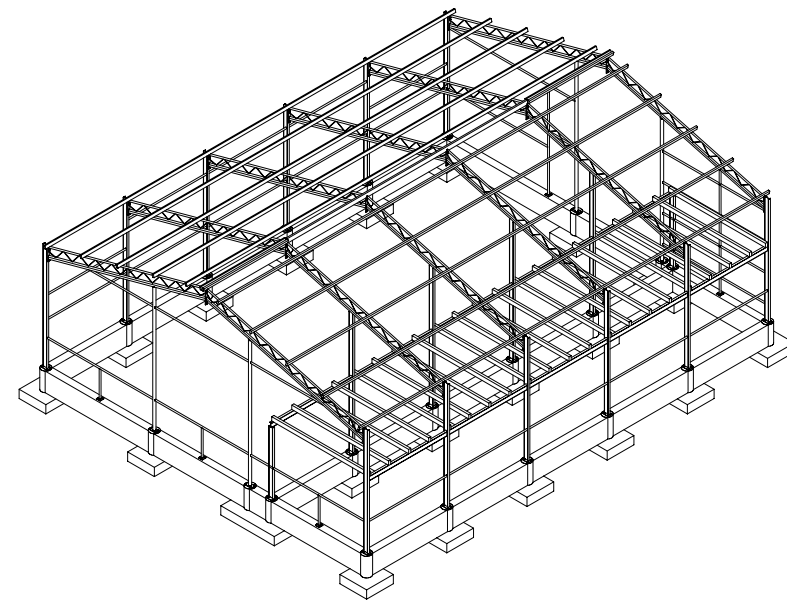

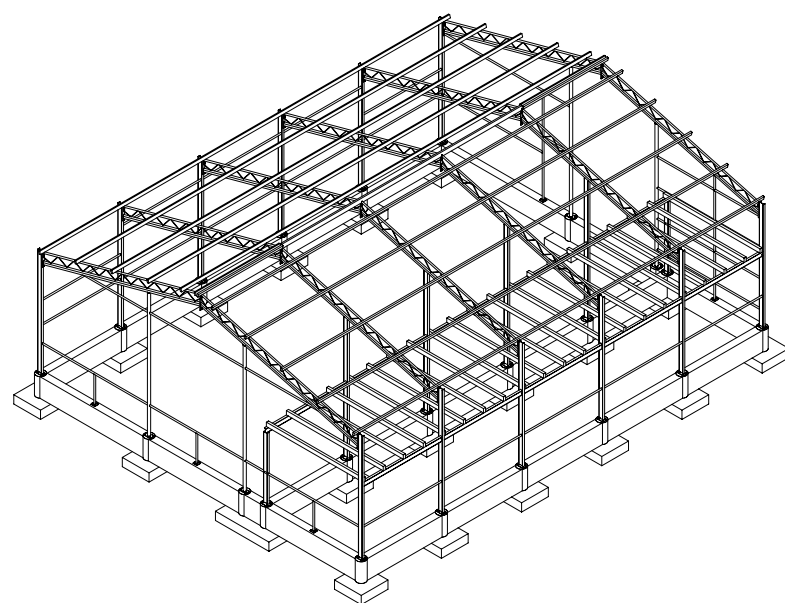

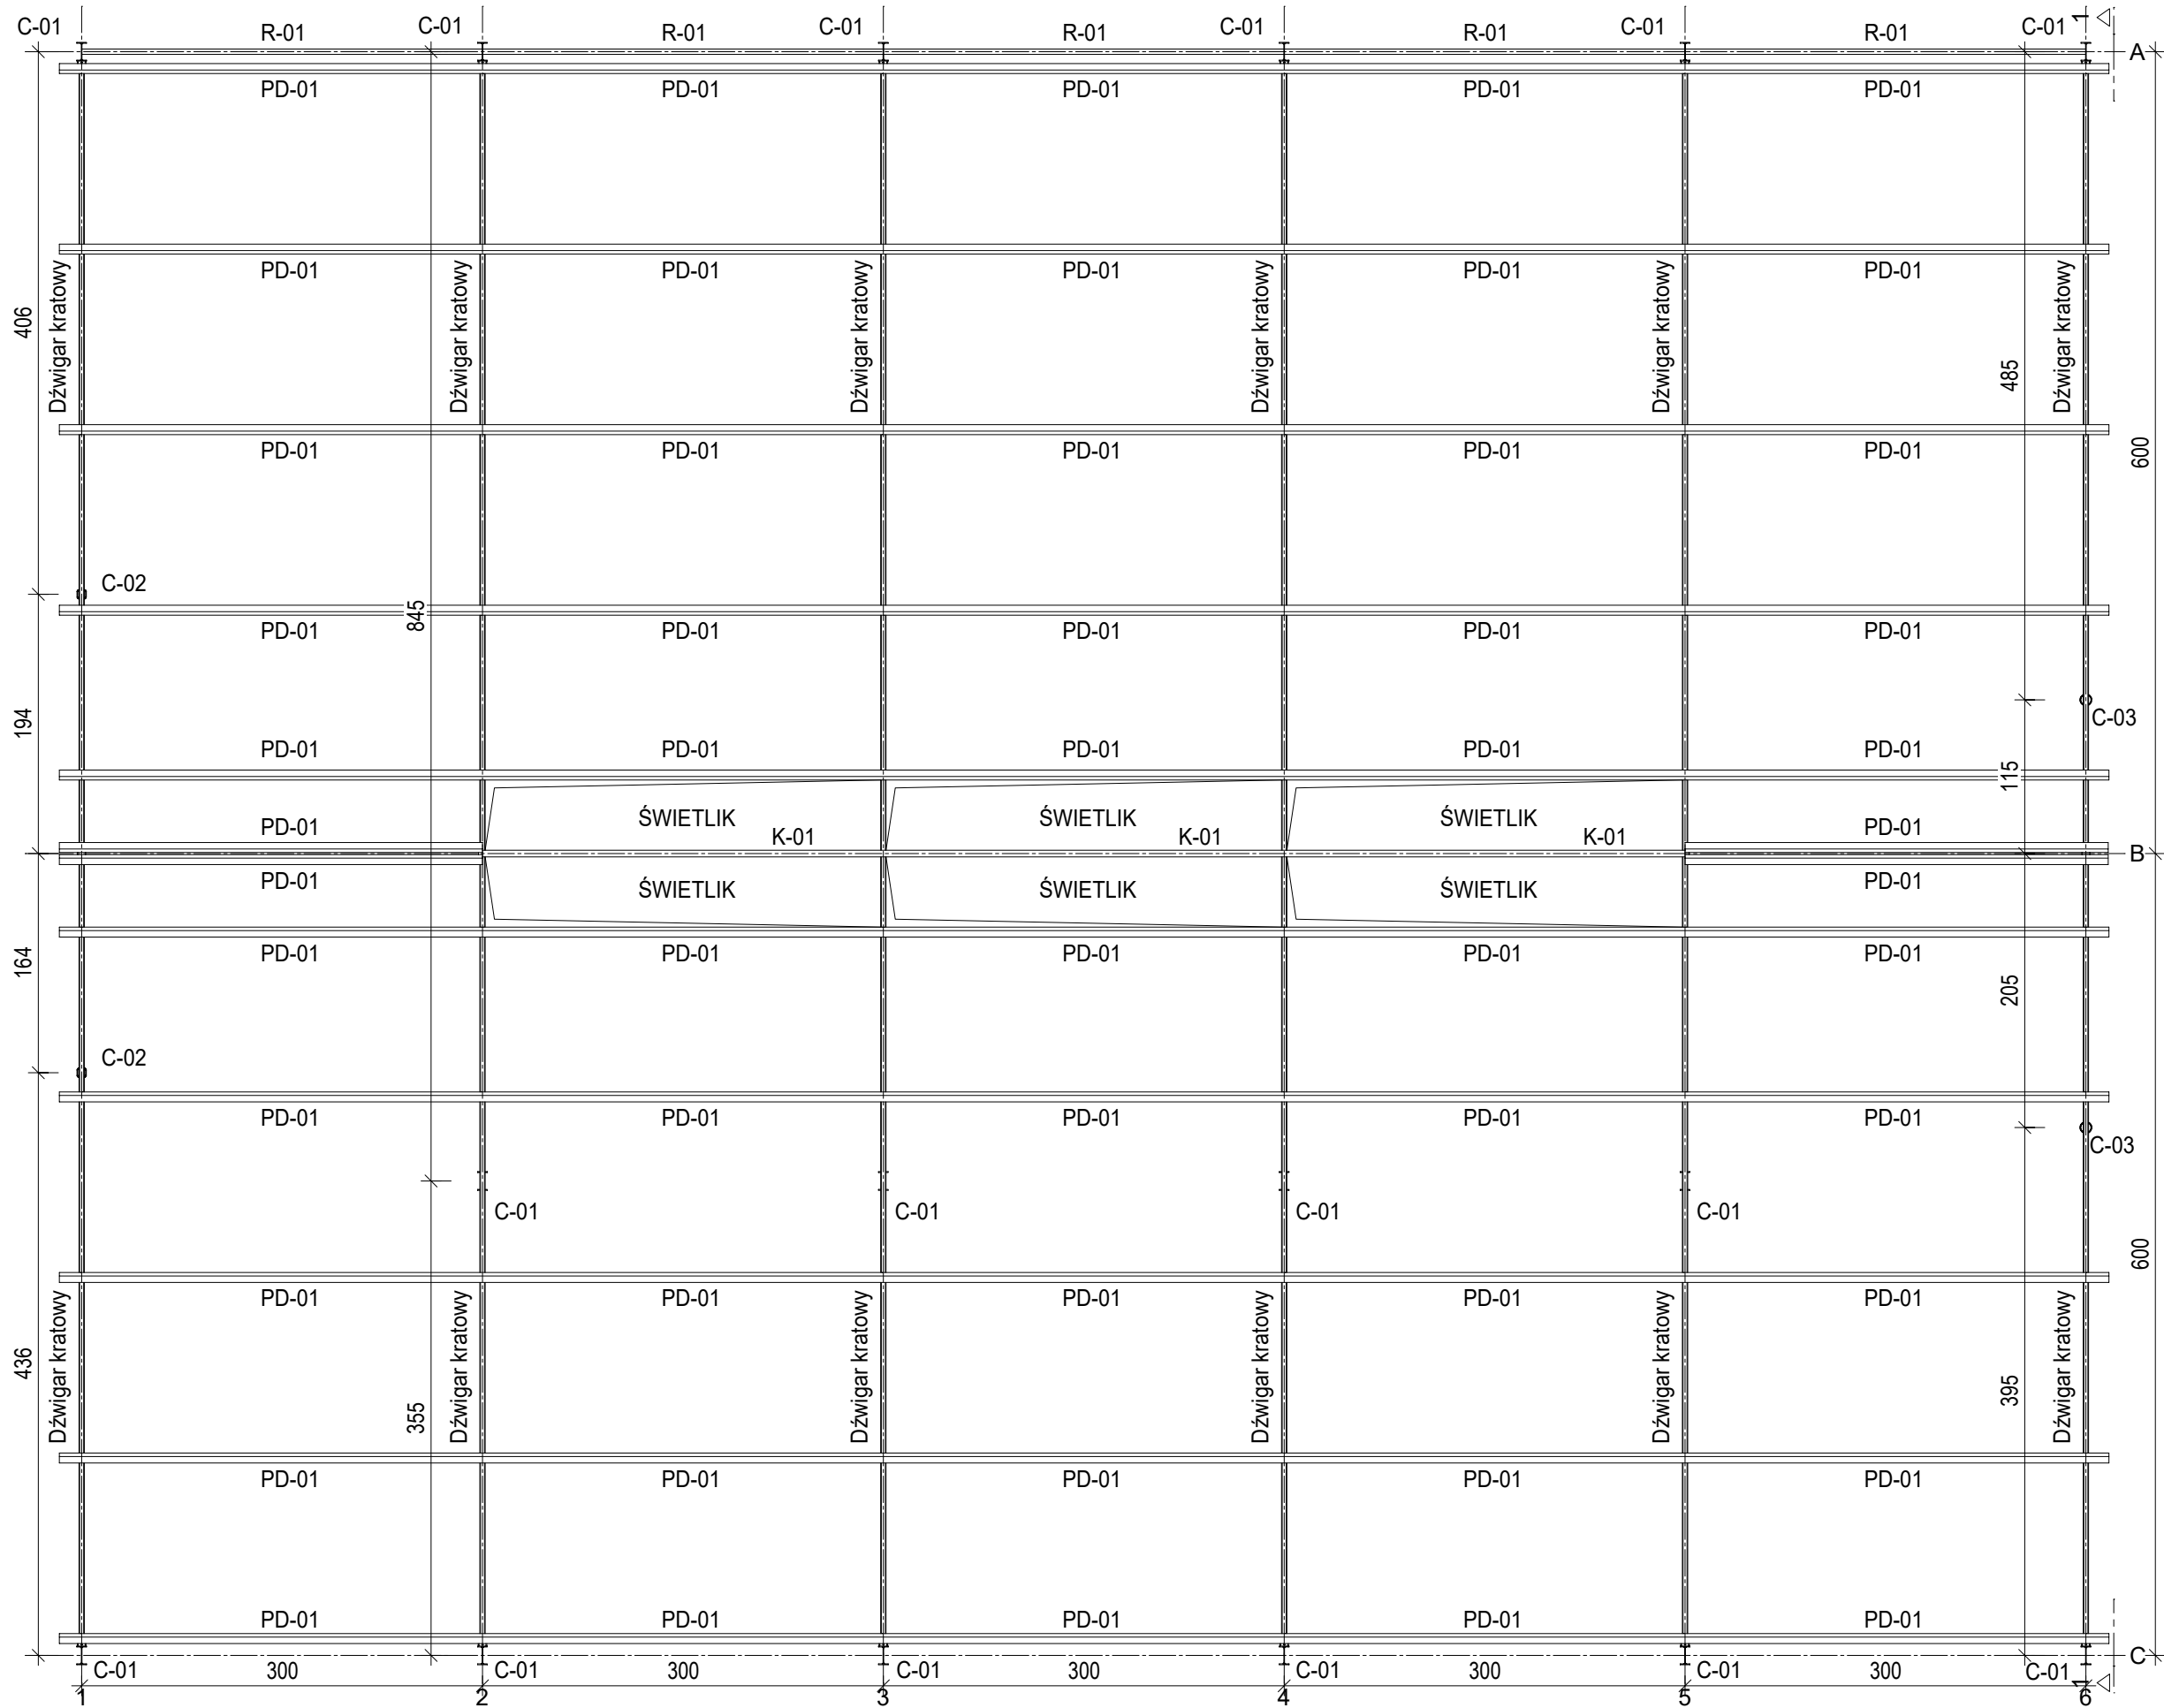

PRZEKRÓJ 1-1

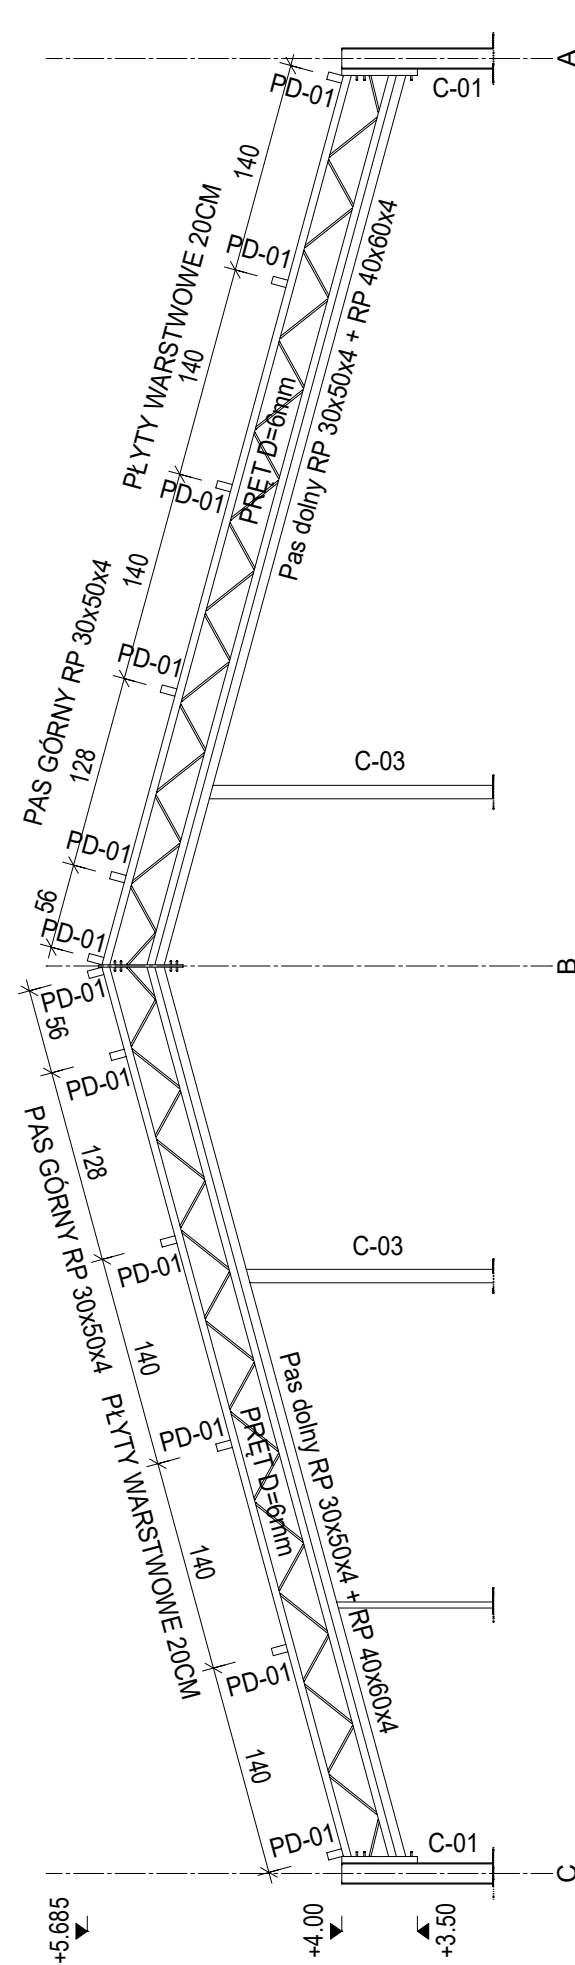


ELEMENTY STALOWE:
C-01 SŁUP STALOWY IPE140
C-02 SŁUP STALOWY RK 70x70x6.3
C-03 SŁUP STALOWY RO 88.9x88.9x6.3
DŹWIGAR KRATOWY

MATERIAŁ:
STAL S235

ELEMENTY DREWNIANE STROPU:
PD-01 PŁATEW DREWNIANA 5x10cm
K-01 KALENICA DREWNIANA 5x15cm

MATERIAŁ:
DREWNO C24

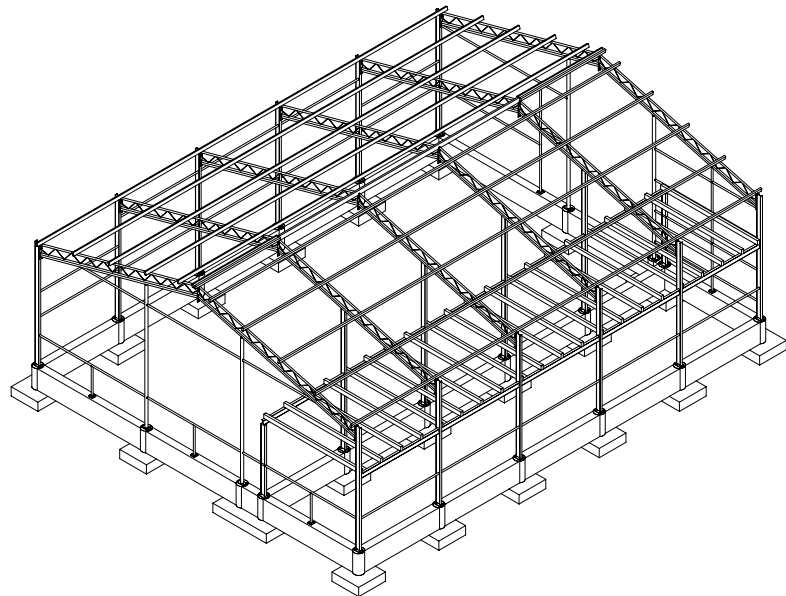

DŹWIGAR KRATOWY

DŹWIGAR KRATOWY

BELKA DREWNIANA 5x10cm

PŁYTY WARSTWOWE
 20CM 15

RK 40x40x4

RK 40x40x4

RK 40x40x4

W-01

W-01

W-01

W-01

SF-01

SF-01


SF-02


SF-01

600

600

ELEWACJA 2 - 2

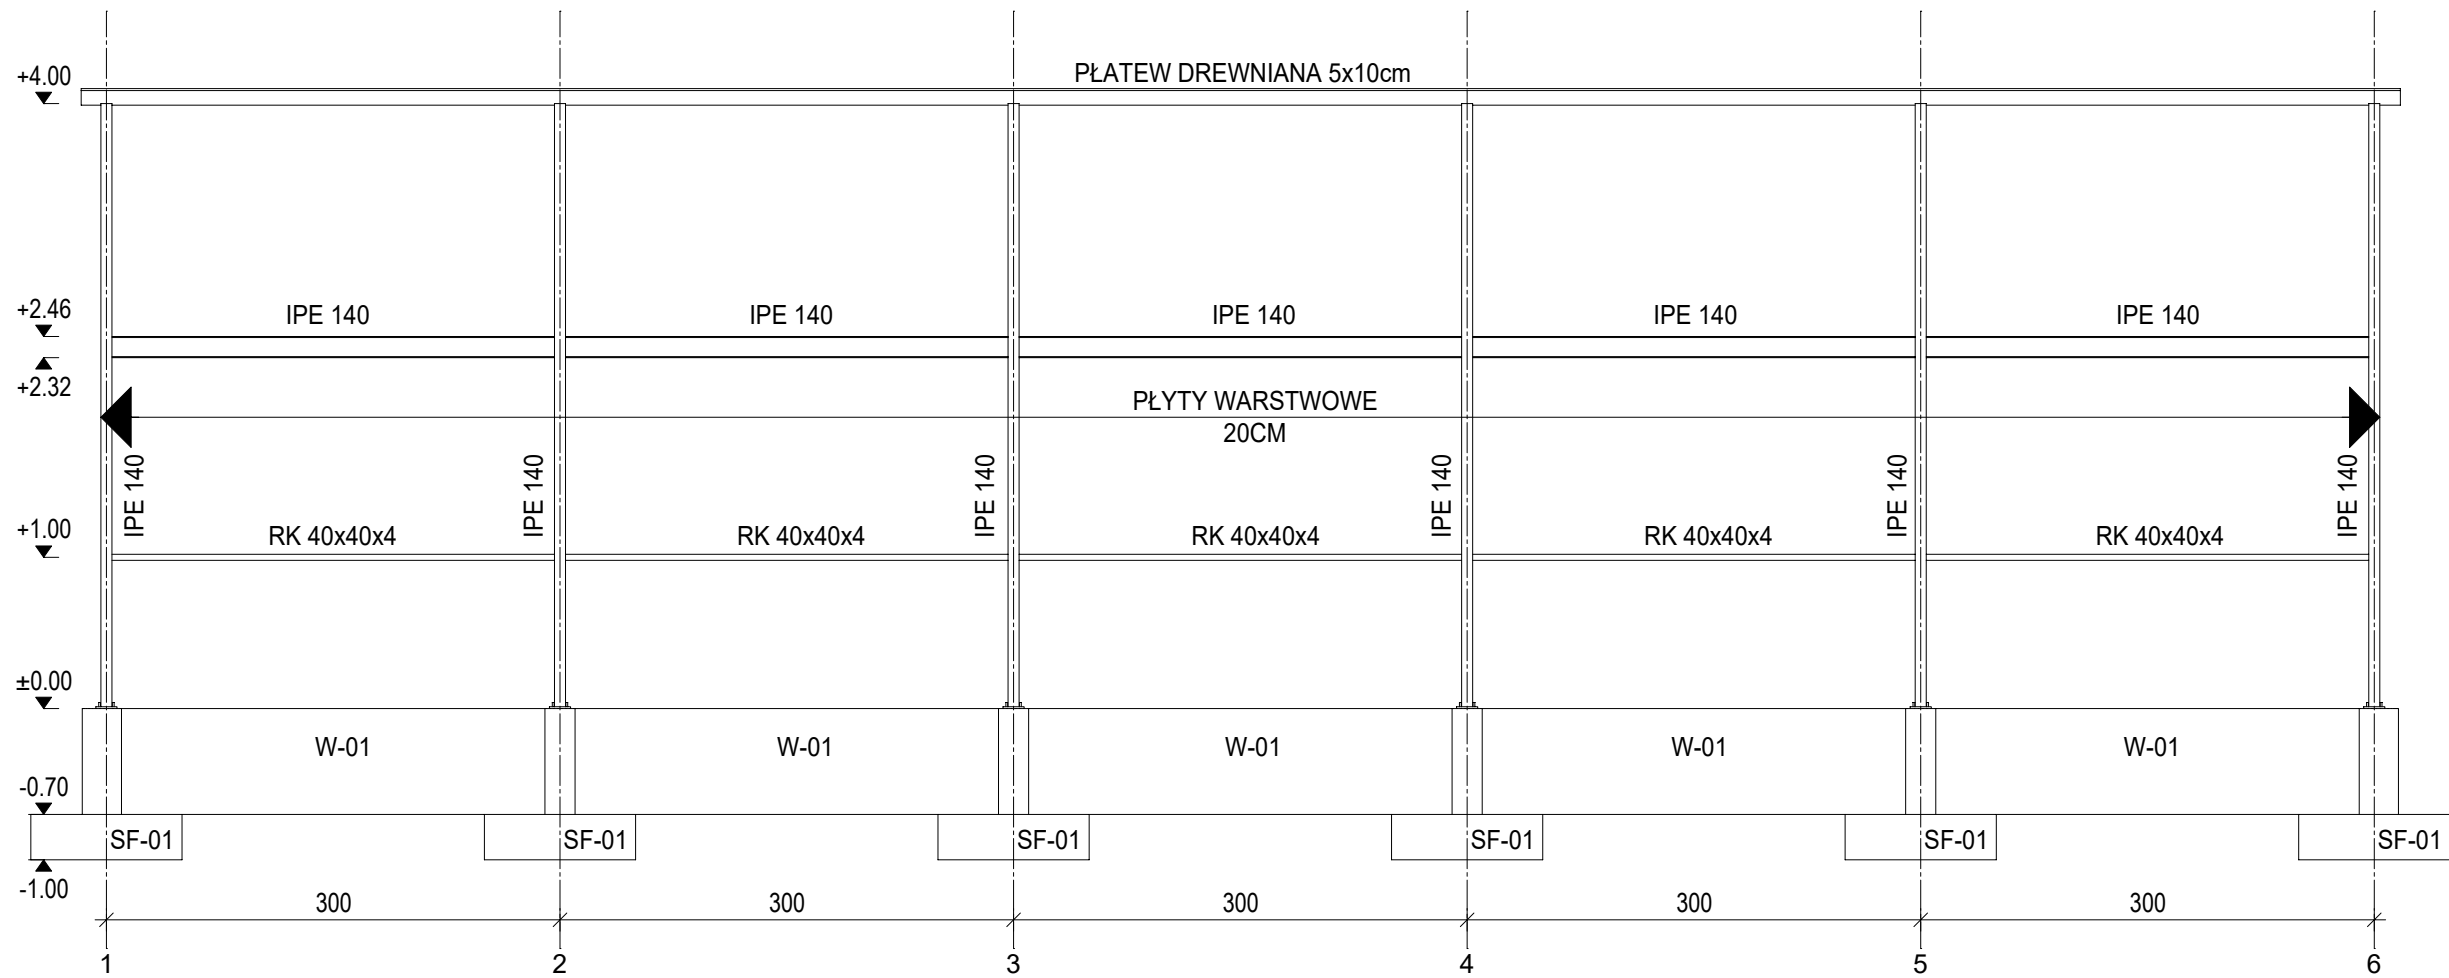

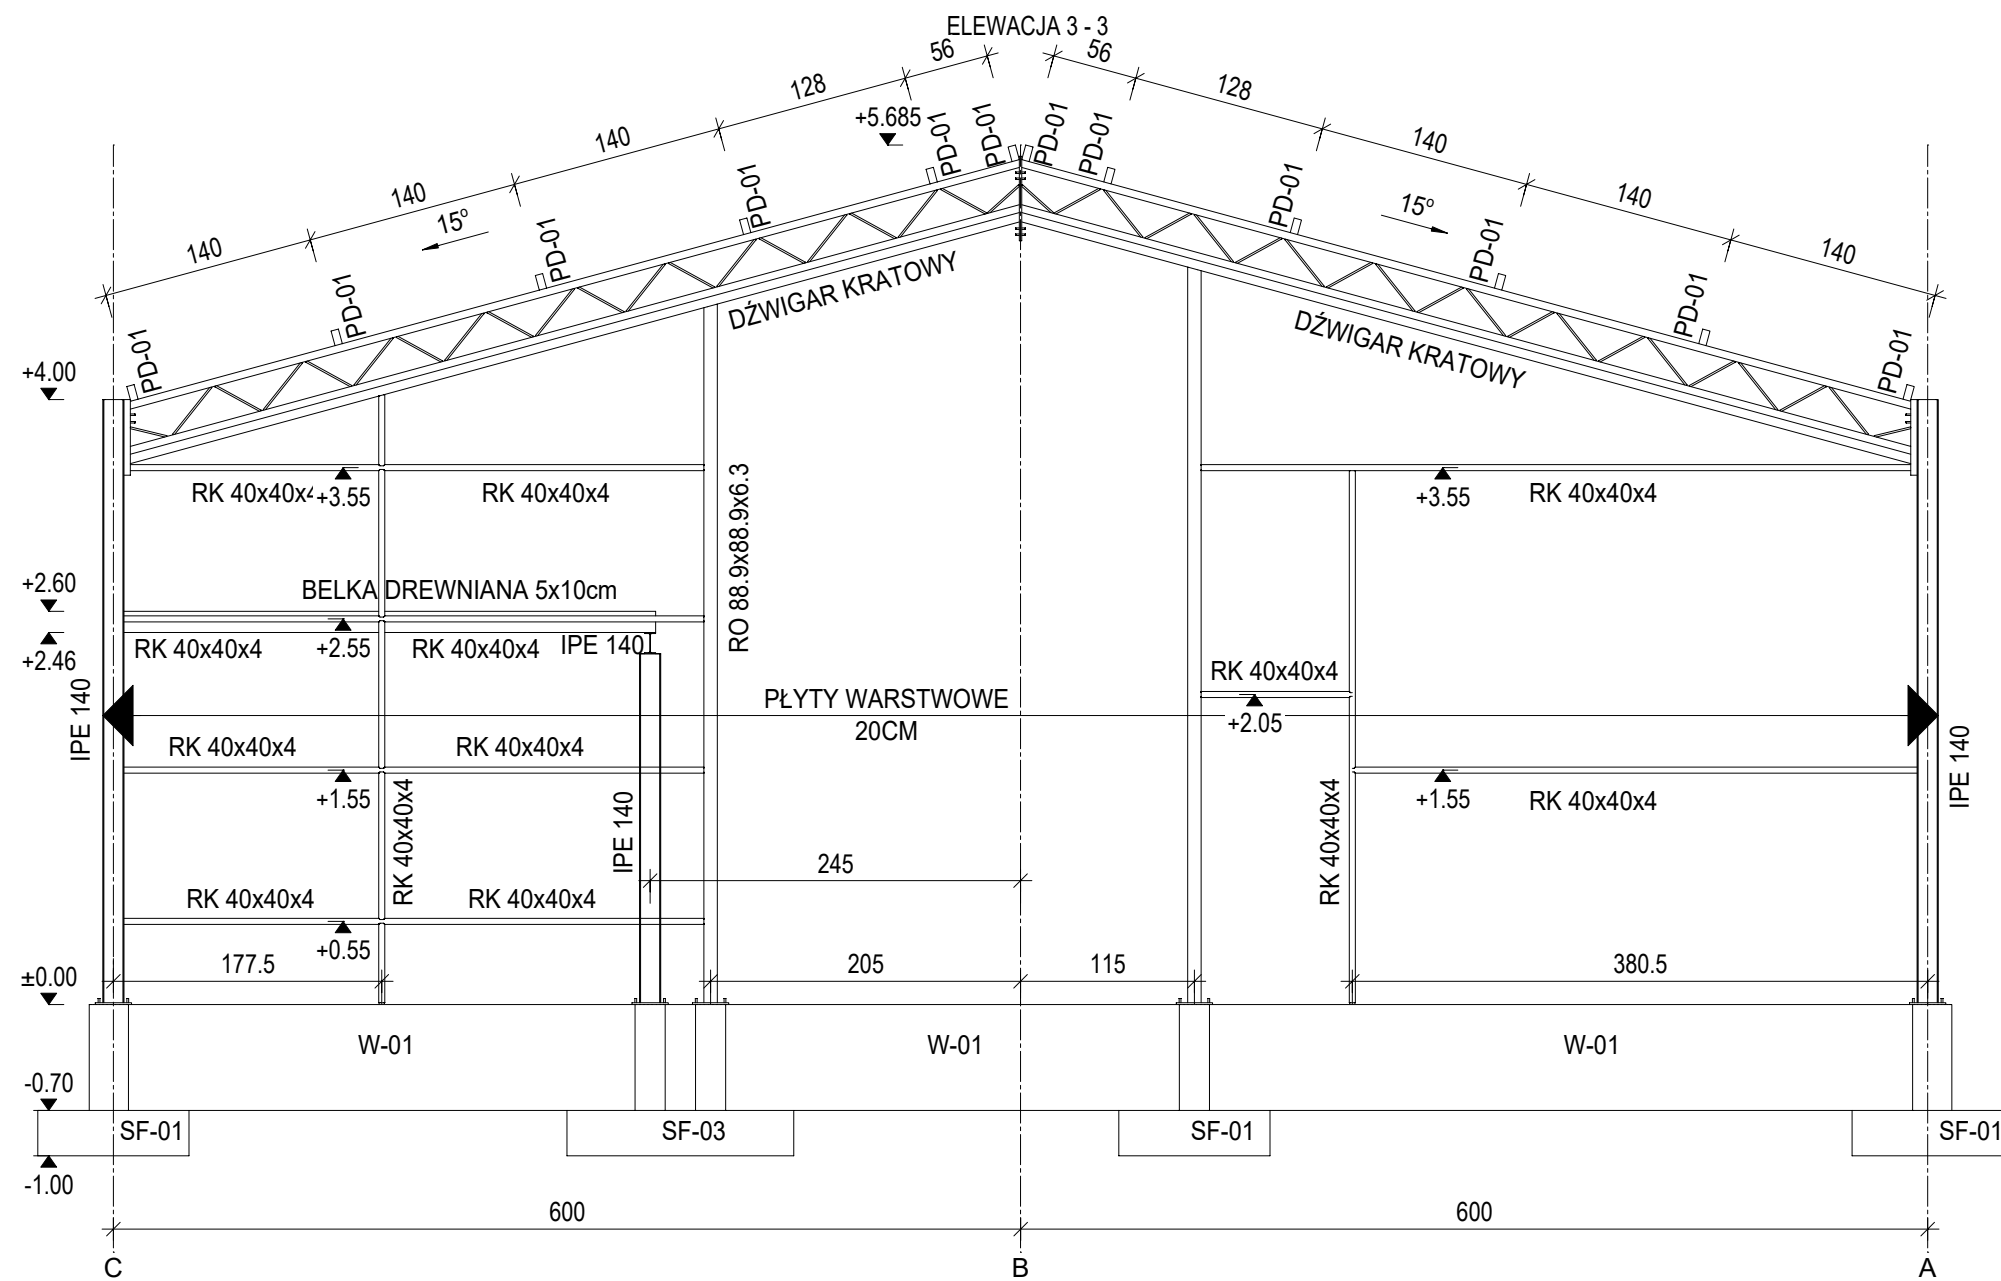

ELEWACJA 4 - 4

