

LISTA STALI NA MONTAŻ

Ⓛ #10 L=2960 – 43 szt.

LISTA BLACH MONTAŻOWYCH

Nr1

280

240

40

280

240

40

BLACHA G=8MM
– 13 SZT

Nr2

250

220

40

250

220

40

BLACHA G=8MM
– 15 SZT

Nr3

360

220

40


100


280


240

40

BLACHA G=8MM
– 7 SZT

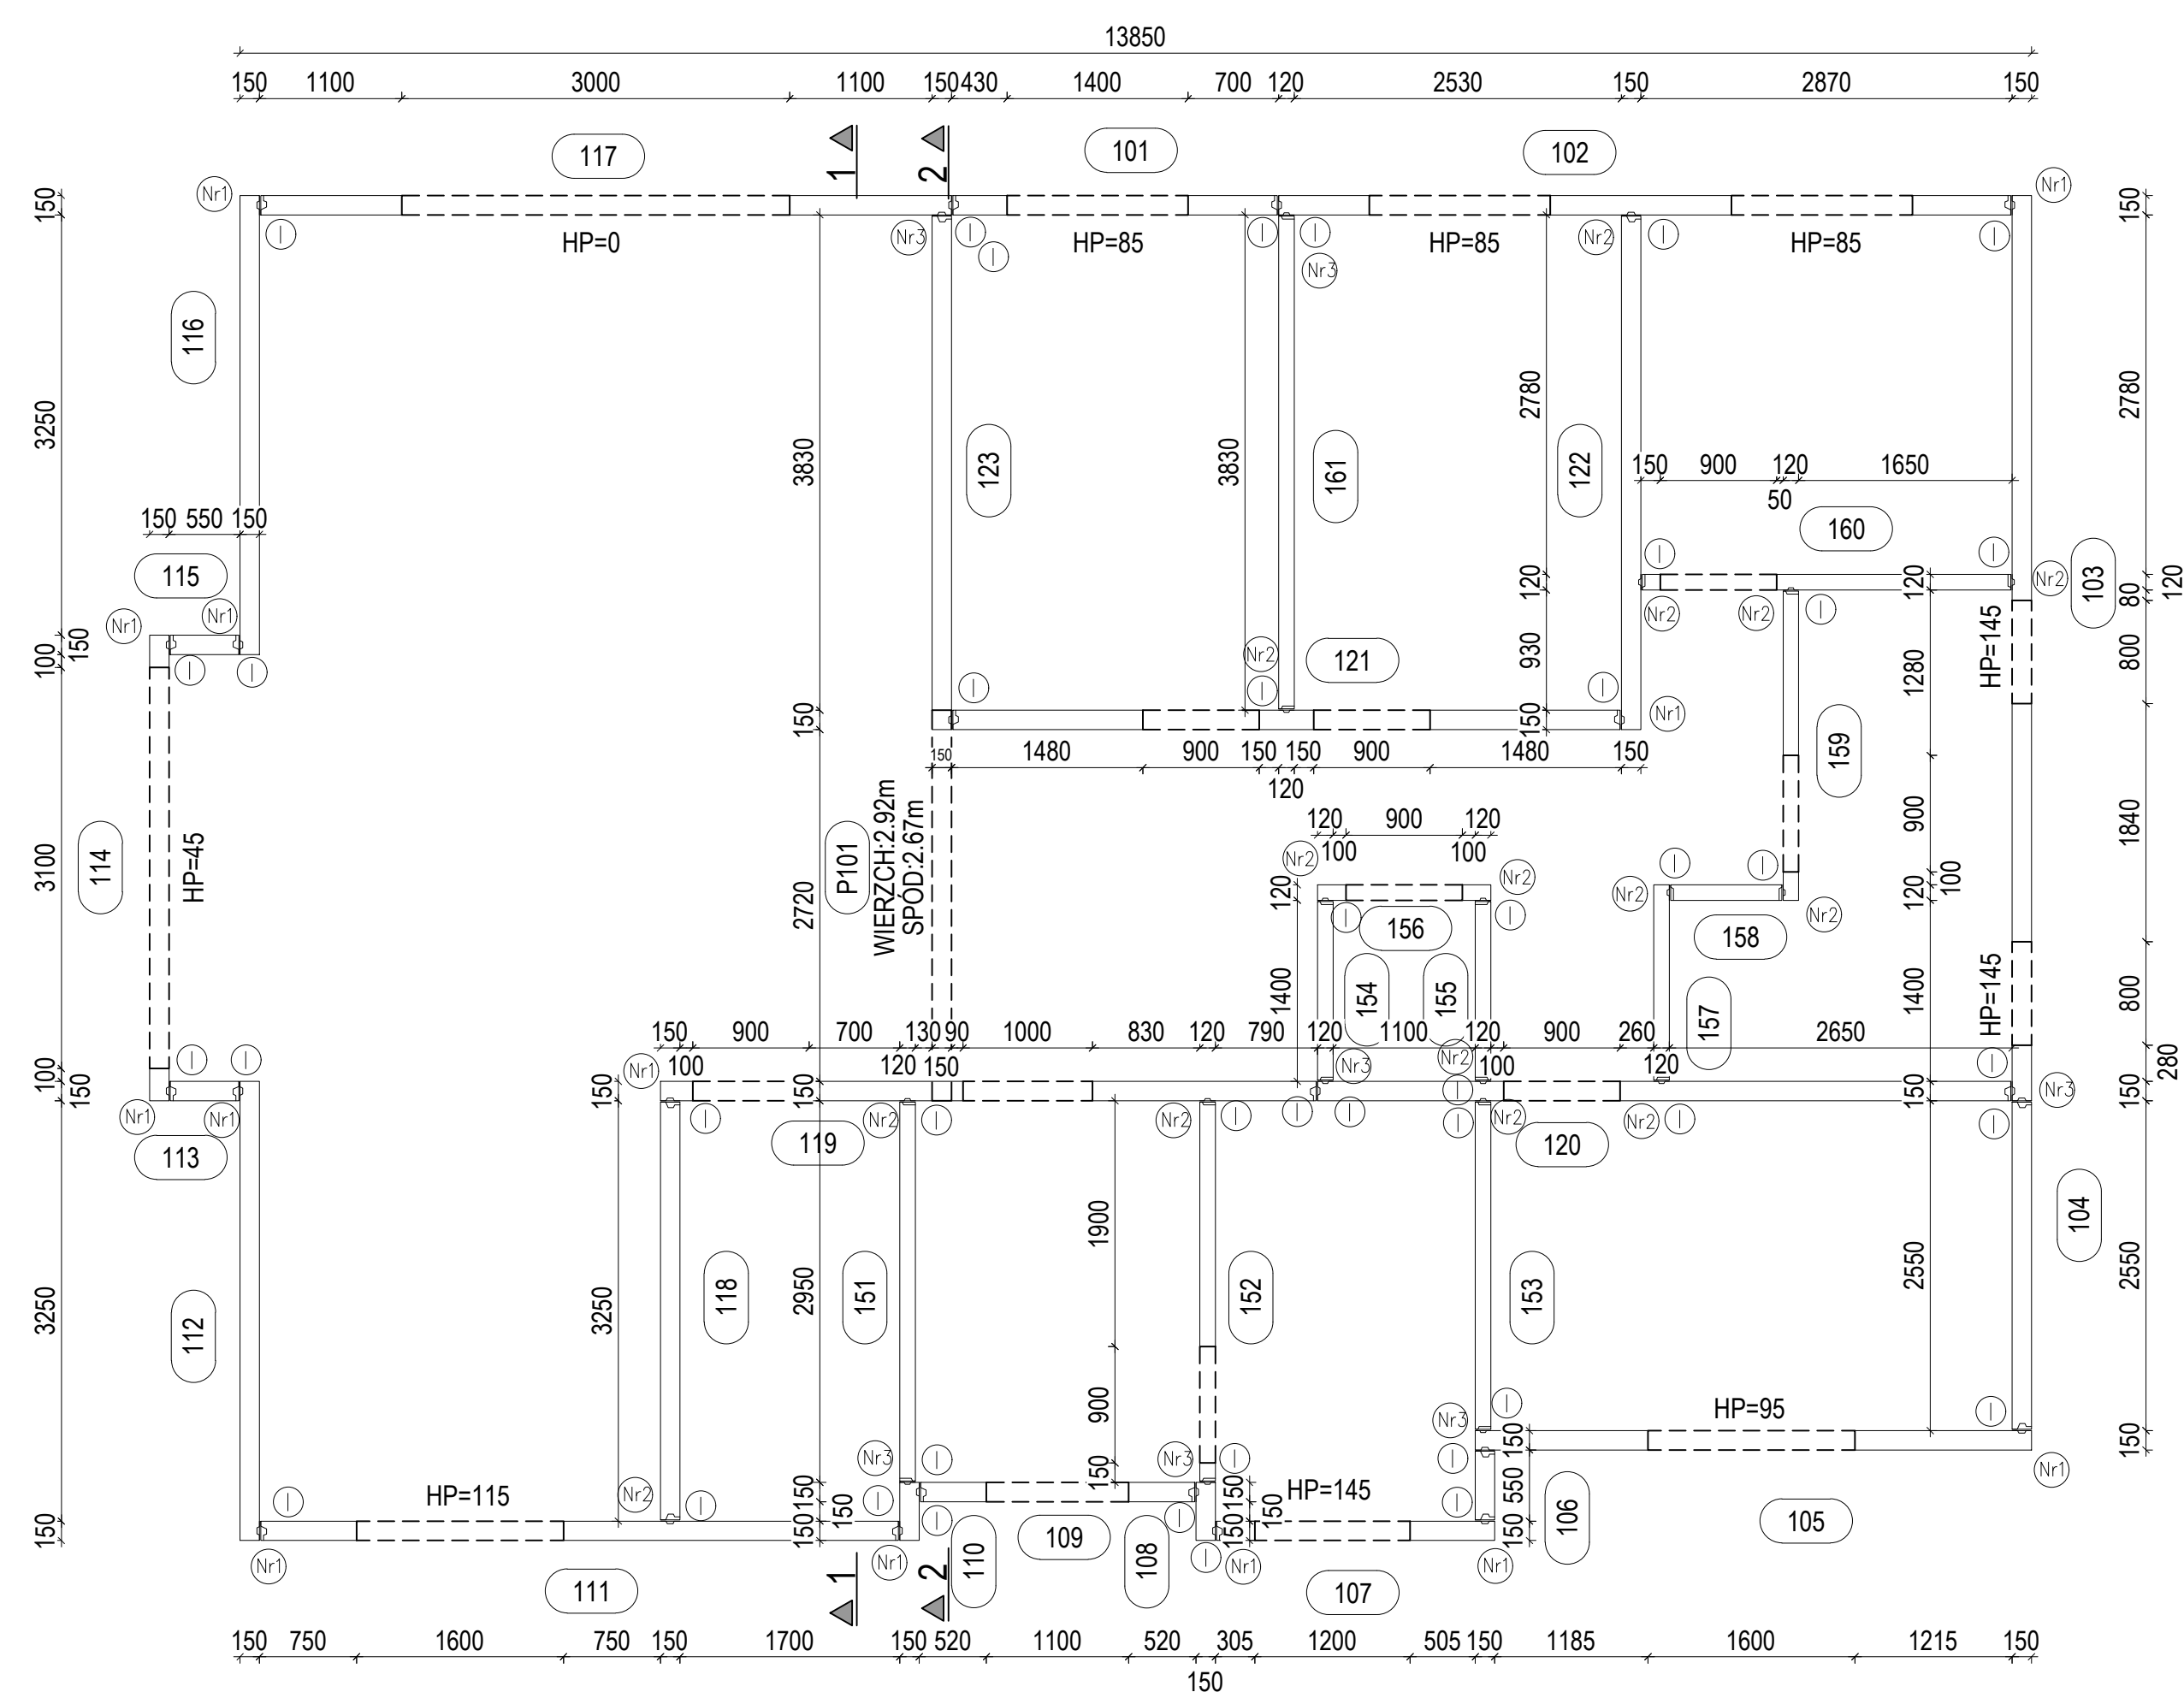

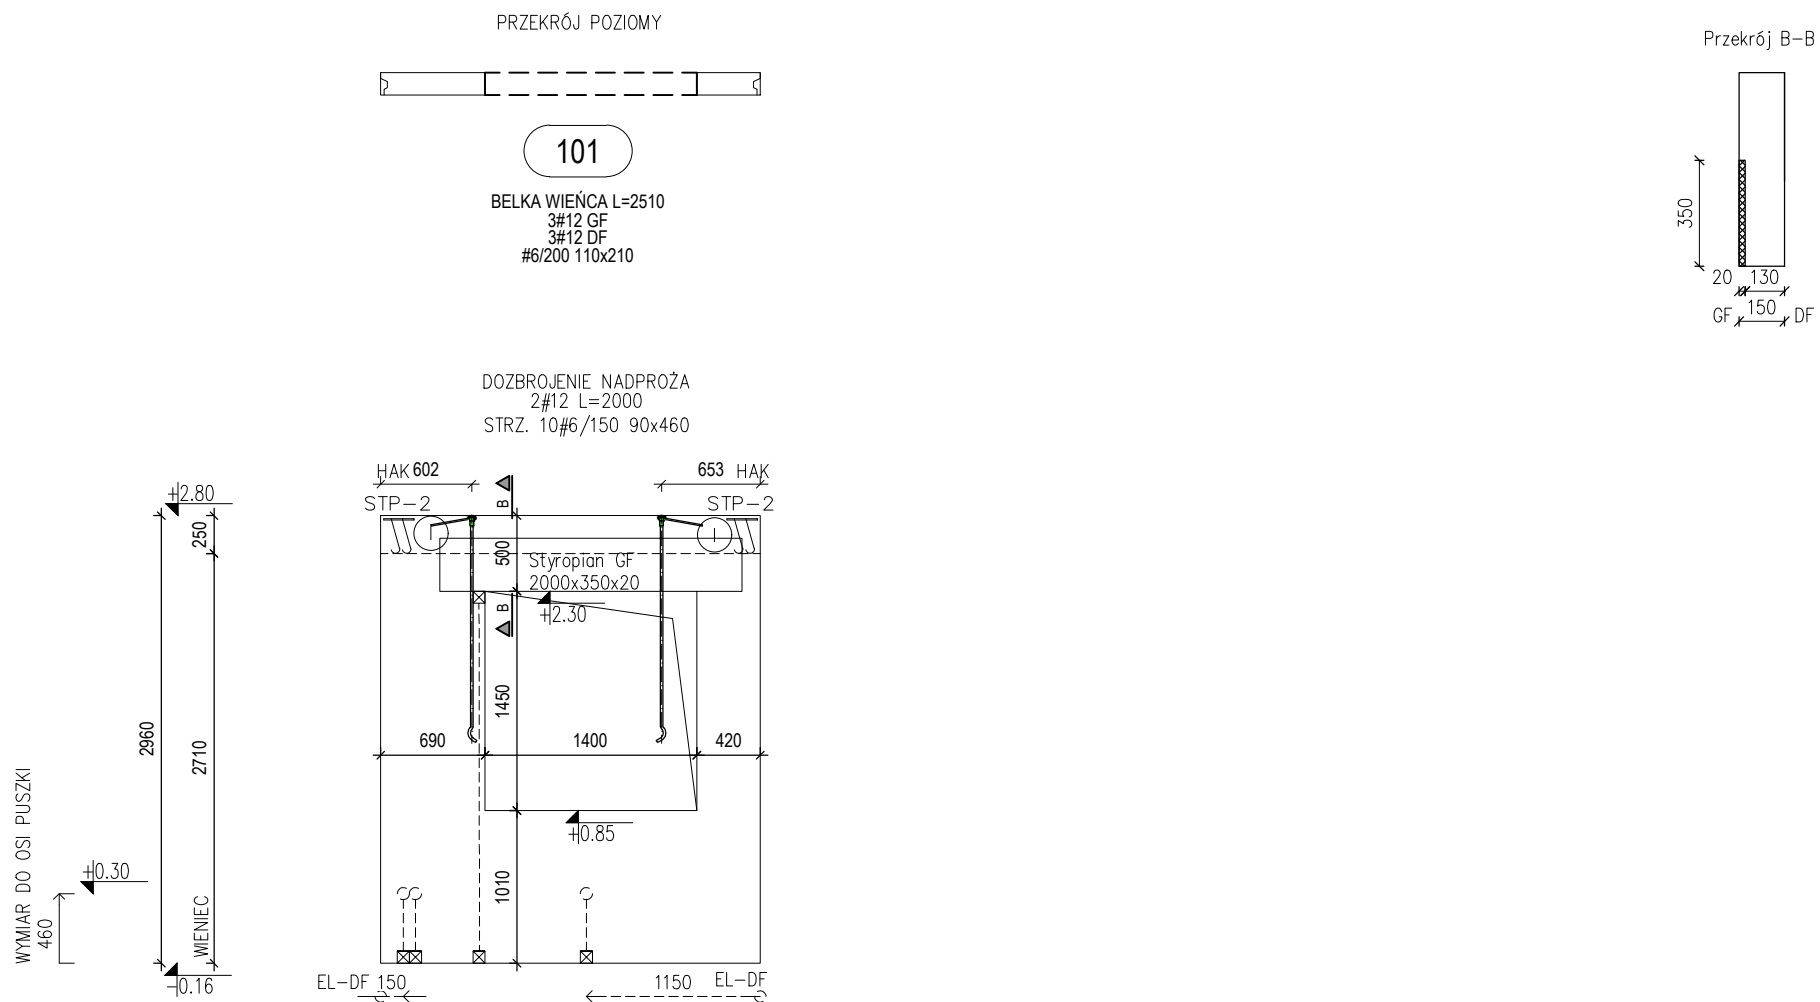

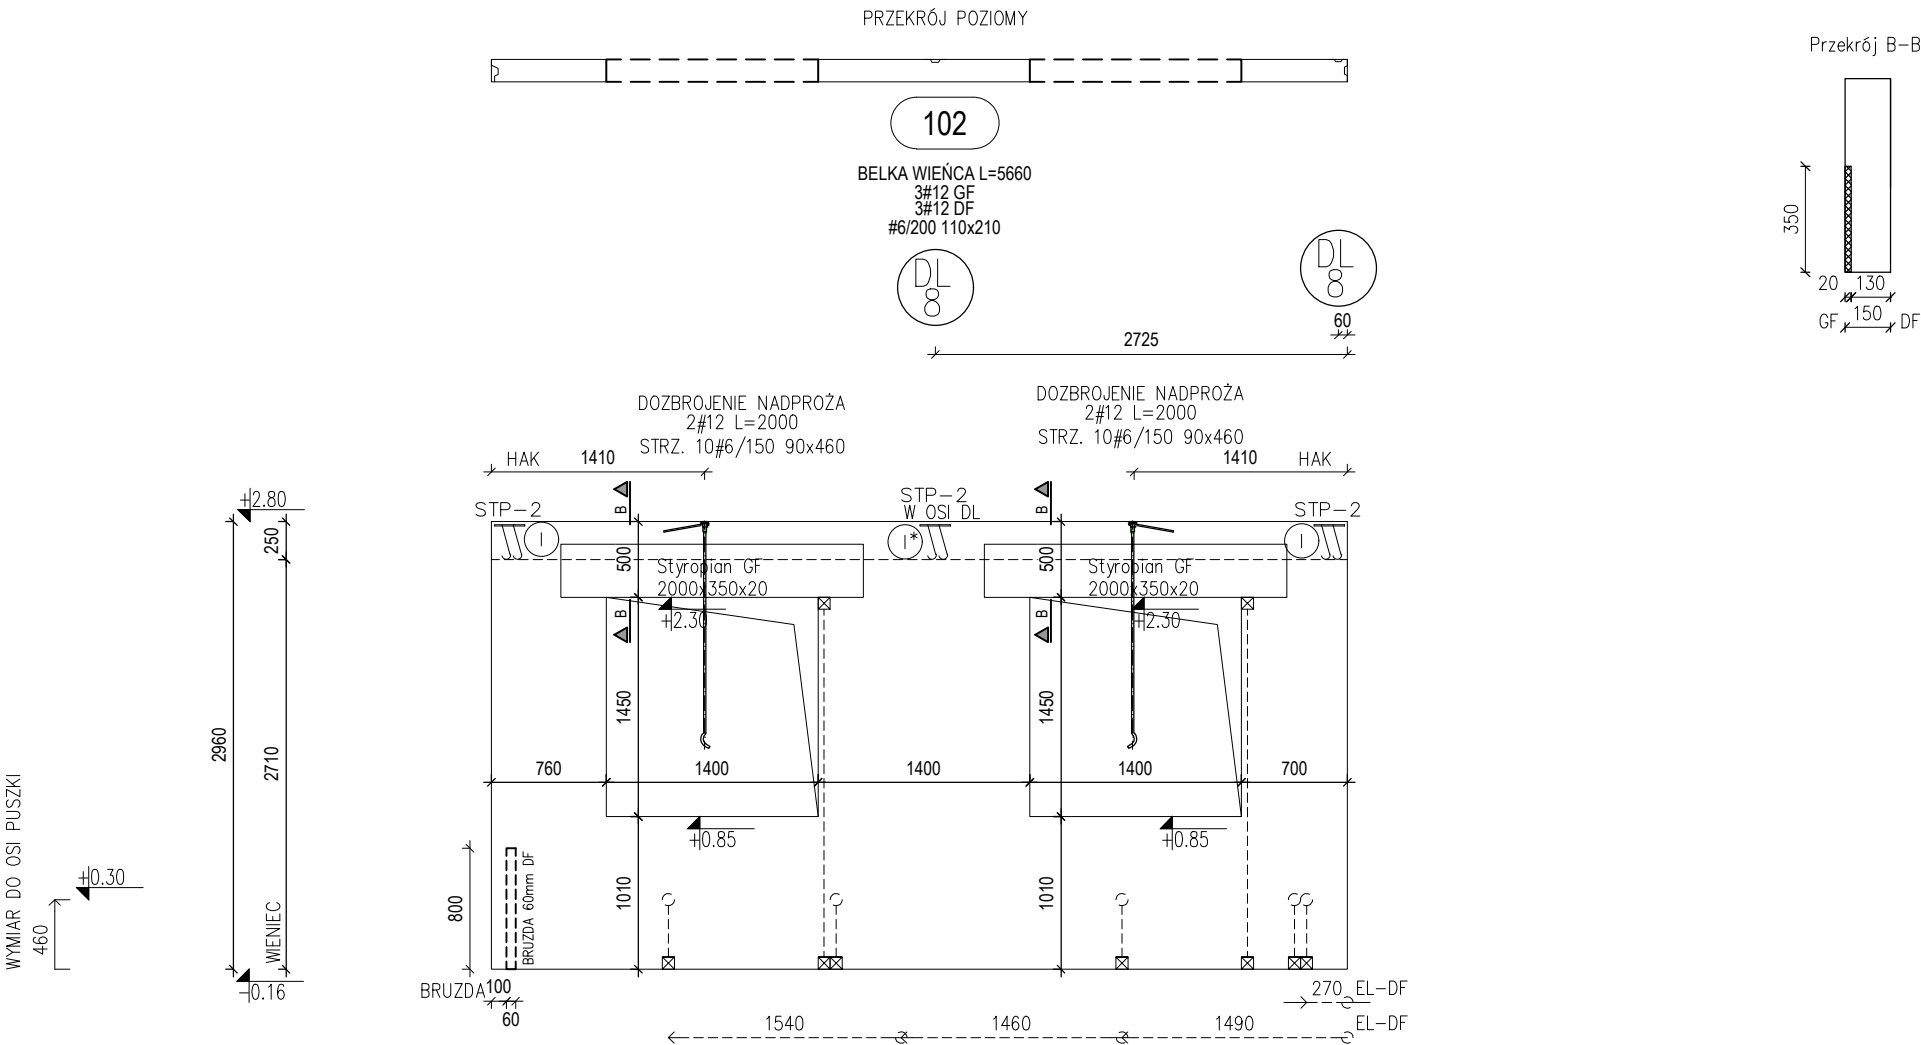


DŁUGOŚĆ	5660	
KRAWĘDŹ		
ZAMEK	LG10	L10
PUSZKI ELEK.	5 SZT.	
OBJĘTOŚĆ	2,0 M3	
CIEŻAR	4,0 T	
HAKI MONT.	RD 24 D	

STP2 MARKA STAŁOWA 100X200X8 +2Ø8 I -DODATKOWO 3Y6 I* -DODATKOWO 2Y6
ZAGŁĘBIONA 20 MM

HAK TRANSPORTOWY NAD OTWORAMI ŚCIAN / NADPROŻAMI NALEŻY ZAGIĄĆ
PUSZKA ELEKT. KAISER, RURKA Ø 25 MM

W KAŻDYM OTWORZE I BRUŹDZIE ZBROJENIE STANDARDOWE
ZAMEK:6 STRZEMIONA #6 MAX CO 600 MM NA CAŁEJ WYSOKOŚCI ŚCIANY
ELEMENTY W KOLORZE SZARYM

BUD. : PIERWOSZÓW	
TYP: ŚCIANA ZEWNĘTRZNA 1XSZLIFOWANA	
BETON : LC16/18/D=2,0	
STAL : Bst 500 M/S - otulina c=20 MM.	
ZBROJENIE : SIATKA Q131 W ŚRODKU GR.	
GRUBOŚĆ:150 MM.	WYS.: 2960 MM

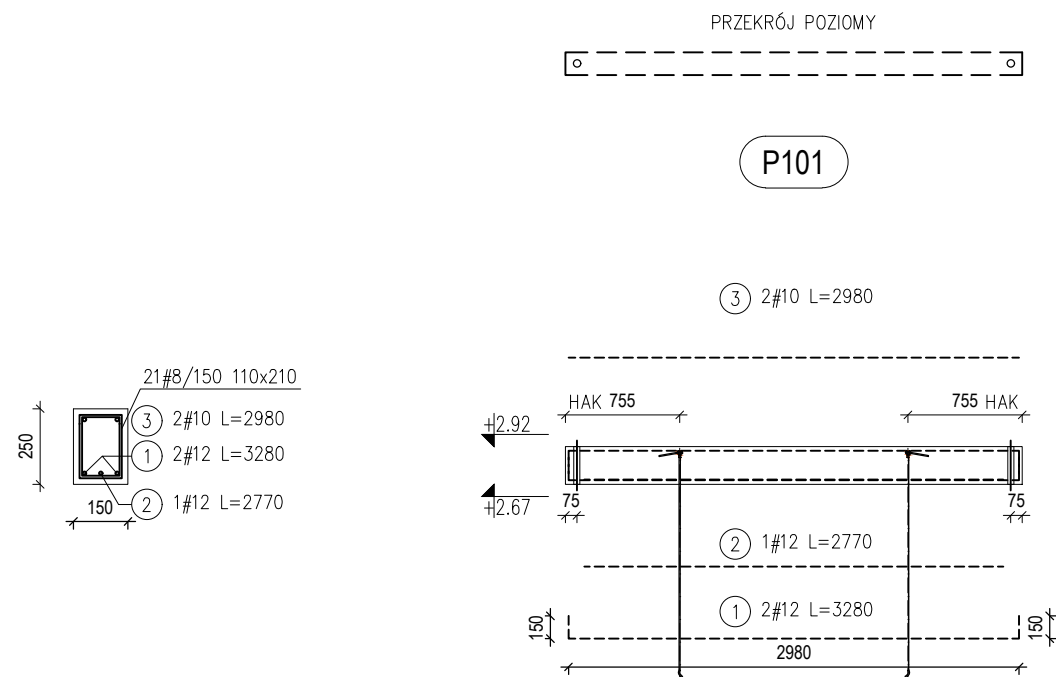



DŁUGOŚĆ	3020
KRAWĘDŹ	00
ZAMEK	
PUSZKI ELEK.	0 SZT.
OBJĘTOŚĆ	0,2 M3
CIEŻAR	0,5 T
HAKI MONT.	RD 12 D

—RURA KARB. FI50mm L=250mm W ŚRODKU
GRUBOŚCI W ROZSTAWIE JAK NA RYS.

ELEMENTY W KOLORZE SZARYM

BUD. : PIERWOSZÓW	
TYP: BELKA WEWNĘTRZNA 2XSZLIFOWANA	
BETON :C30/37	
STAL : Bst 500 M/S - otulina c=20 MM.	
ZBROJENIE : WG RYSUNKU	
GRUBOŚĆ:150 MM.	WYS.: 250 MM

PRZĘKROJ POZIOMY

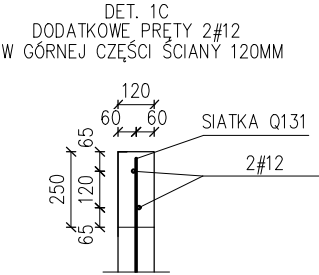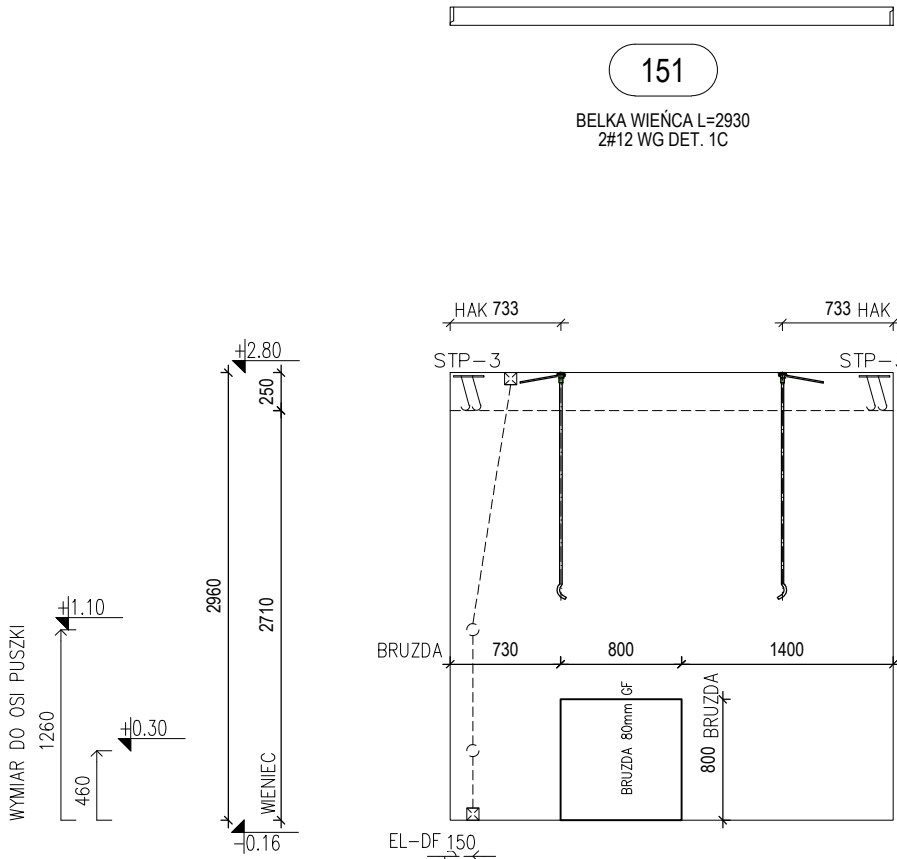

DŁUGOŚĆ	2930
KRAWĘDŹ	
ZAMEK	LD10 LG10
PUSZKI ELEK.	2 SZT.
OBJĘTOŚĆ	1,1 M3
CIEŻAR	1,8 T
HAKI MONT.	RD 20 D

STP3 MARKA STAŁOWA 80X200X8 +2ø8
ZACŁĘBIONA 20 MM

HAK TRANSPORTOWY NAD OTWORAMI ŚCIAN / NADPROŻAMI NALEŻY ZAGIĄĆ
PUSZKA ELEKT. KAISER, RURKA Ø 25 MM

W KAŻDYM OTWORZE I BRUŹDZIE ZBROJENIE STANDARDOWE
ZAMEK:6 STRZEMIONA #6 MAX CO 600 MM NA CAŁĘJ WYSOKOŚCI ŚCIANY
ELEMENTY W KOLORZE SZARYM

BUD. : PIERWOSZÓW	
TYP: ŚCIANA WEWNĘTRZNA 2XSZLIFOWANA	
BETON : LC16/18/D=1.6	
STAL : Bst 500 M/S - otulina c=20 MM.	
ZBROJENIE : SIATKA Q131 W ŚRODKU GR.	
GRUBOŚĆ:120 MM.	WYS.: 2960 MM

