


LISTA STALI NA MONTAŻ

- I #10 L=2900 – 40 szt.
- II #12 L=430 – 4 szt.
- III #12 L=380 – 2 szt.
- IV #16 L=1500 – 2 szt.
- V #16 L=1555 – 2 szt.
- VI #16 L=2000 – 9 szt.
- VII #16 L=850 – 1 szt.
- VIII #16 L=1350 – 1 szt.

LISTA BLACH MONTAŻOWYCH

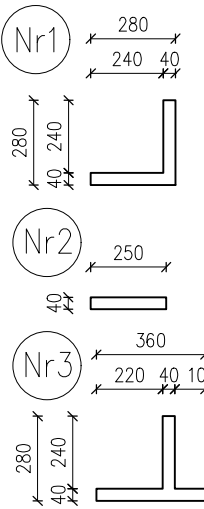


BLACHA G=8MM
– 11 SZT

BLACHA G=8MM
– 8 SZT


BLACHA G=8MM
– 10 SZT

BLACHA TYPU "Z" – 6 SZT.

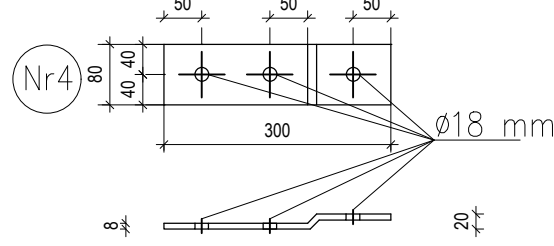


Śruba M16 kl. 5.8 L=40mm – 6 SZT.

Wkręt z łbem 6-kątnym M12x90 DIN – 12 SZT.

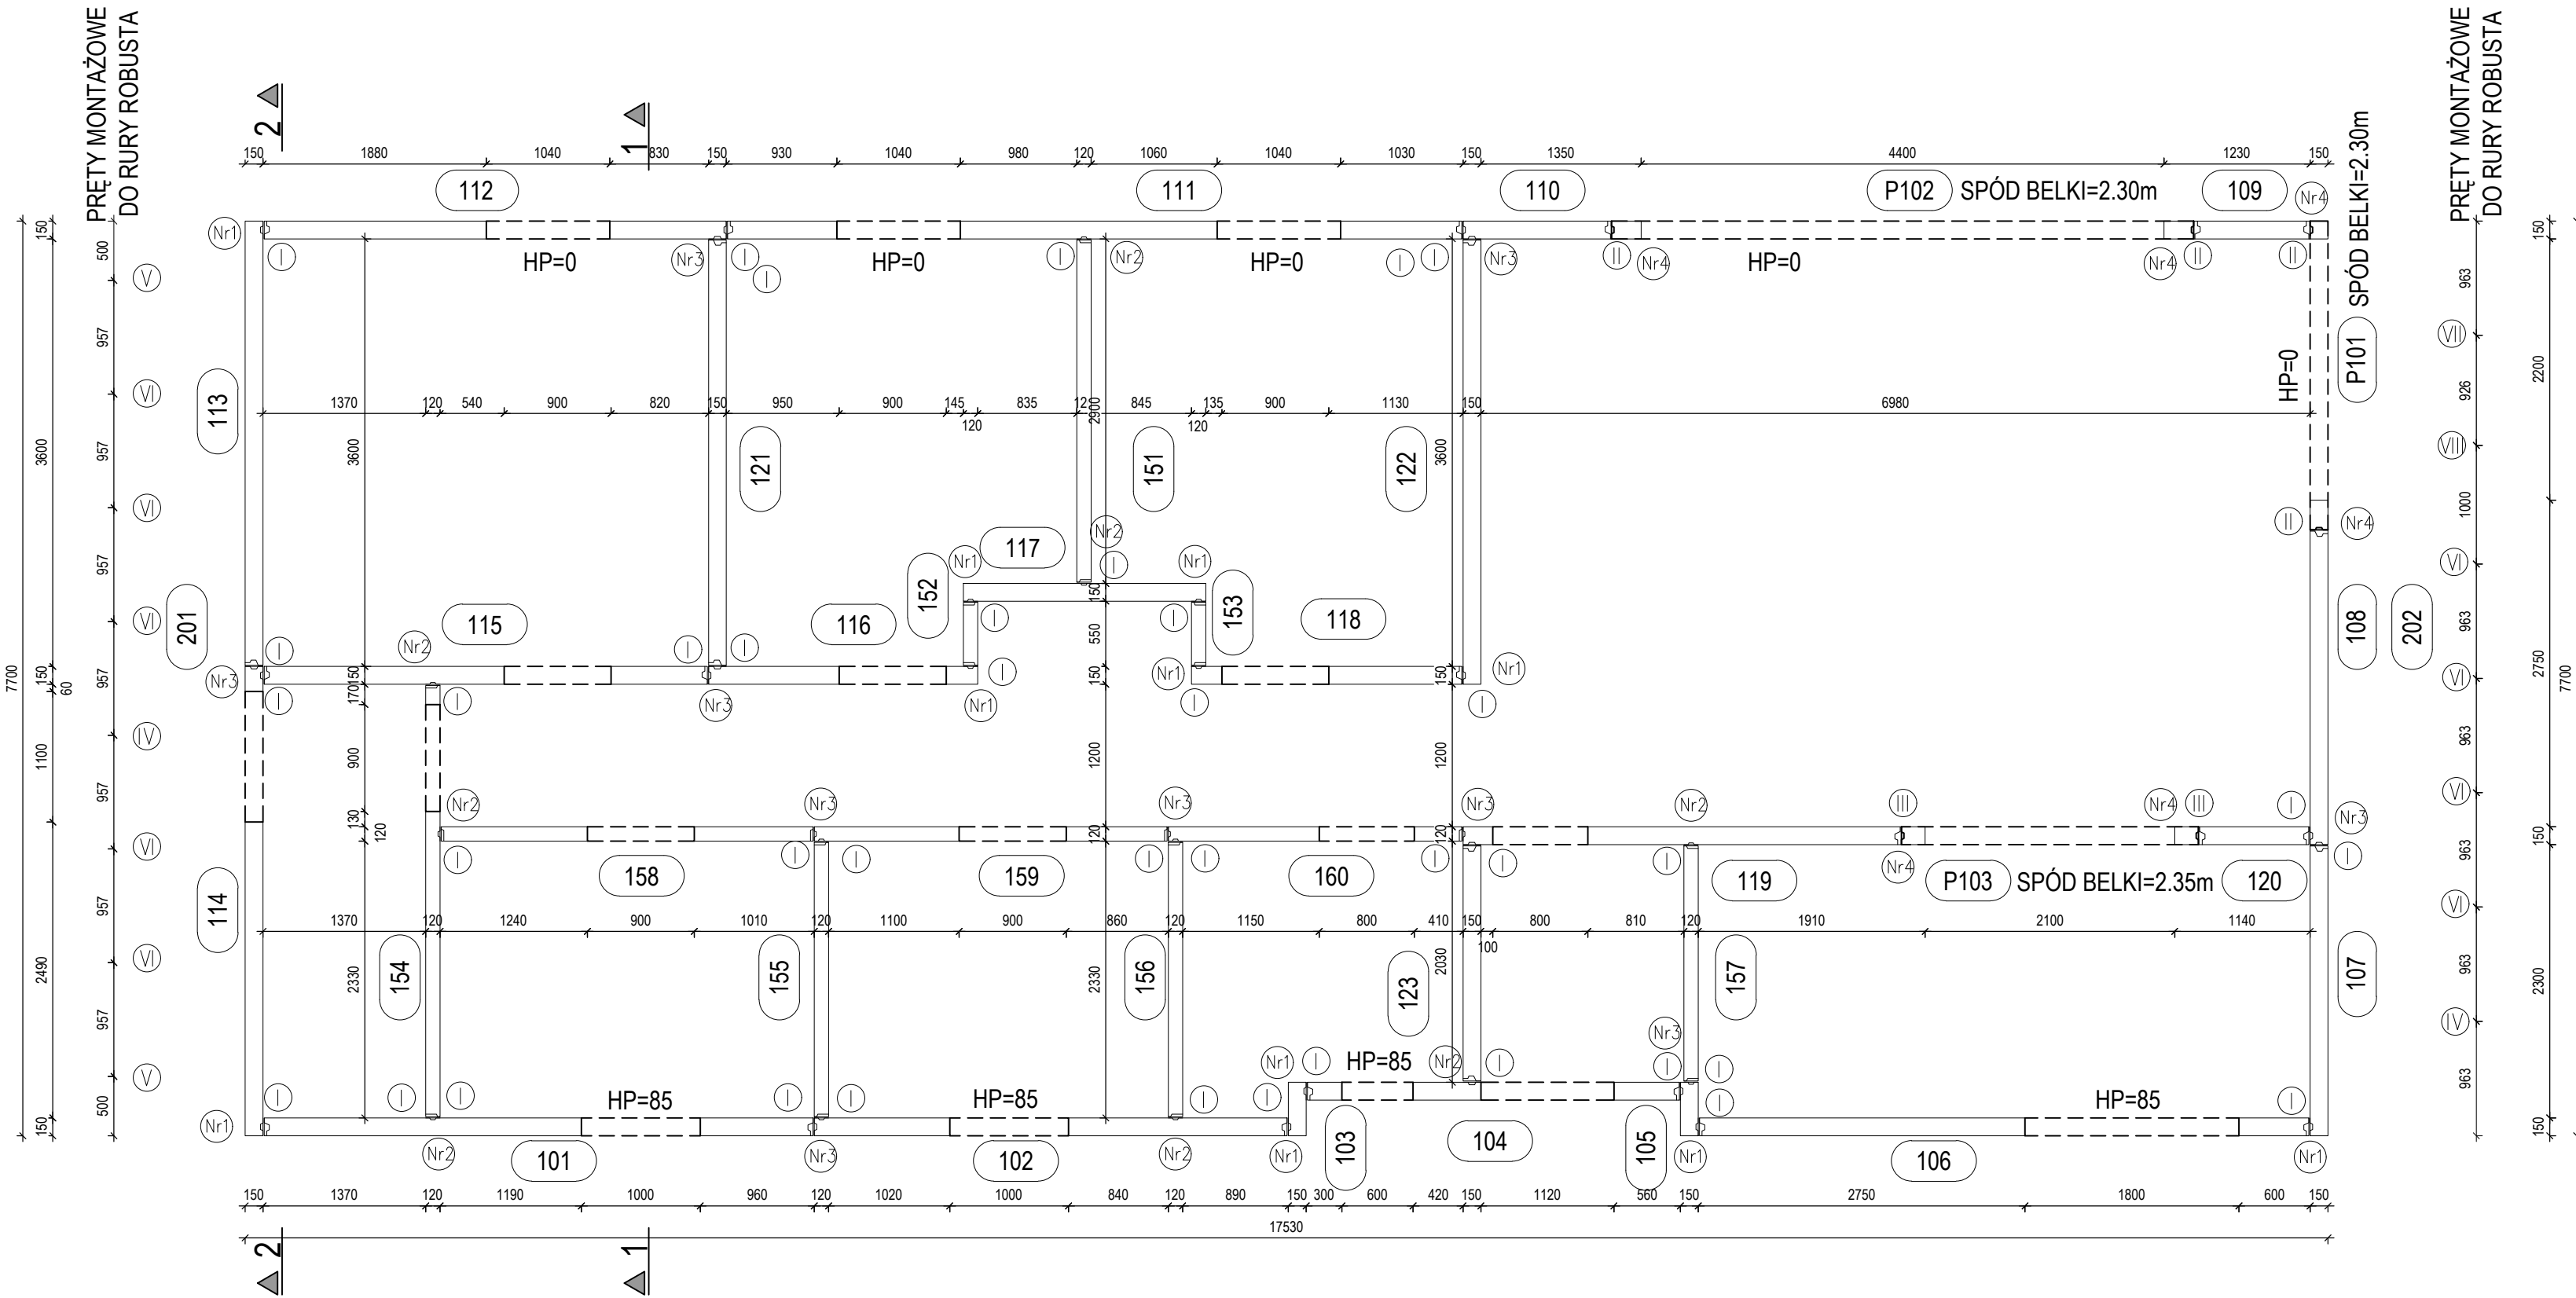

1. ELEMENTY ŚCIENNE Z JEDNYM HAKIEM NALEŻY MONTOWAĆ PRZY UŻYCIU LINKI ASEKURACYJNEJ.
2. W ELEMENTACH NR: 112, 116, 118, 119, 154 WYCIĄĆ PROGI TRANSPORTOWE PO WYKONANIU MONTAŻU.

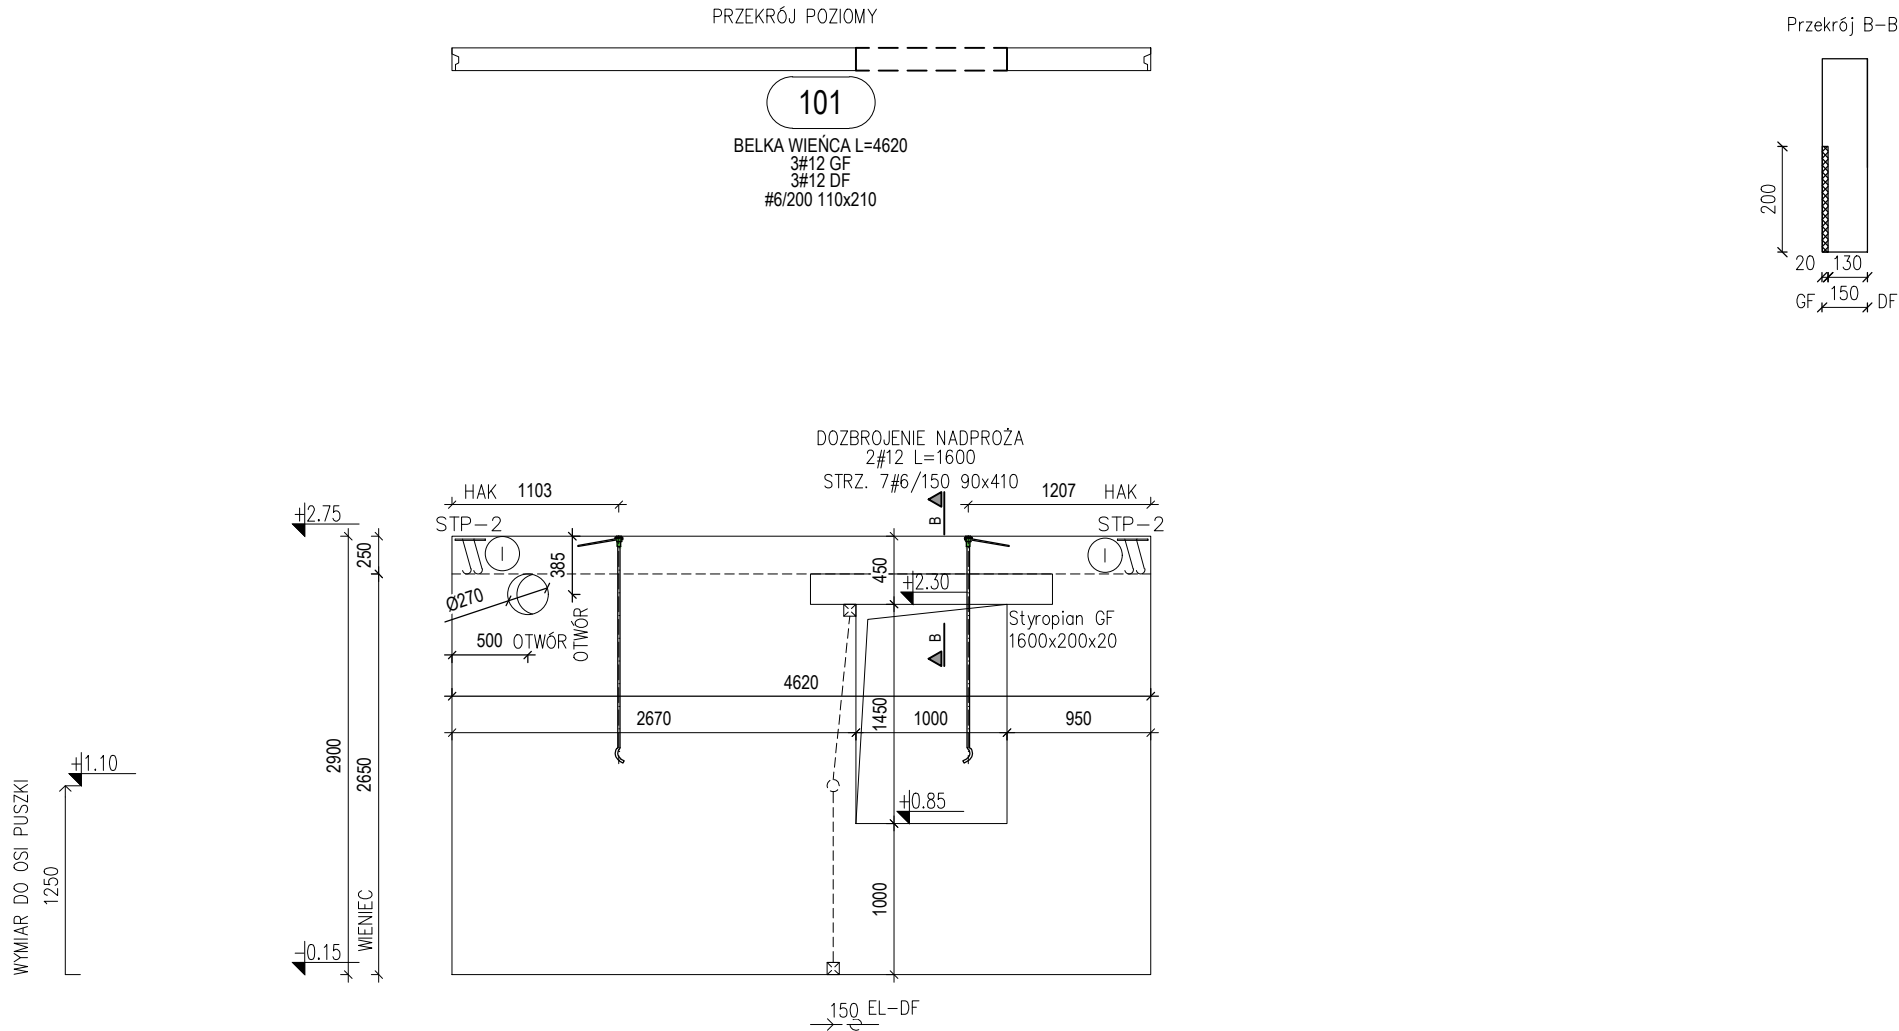


DŁUGOŚĆ	4620
KRAWĘDŹ	
ZAMEK	LG10 LG10
PUSZKI ELEK.	1 SZT.
OBJĘTOŚĆ	1,8 M3
CIĘŻAR	3,6 T
HAKI MONT.	RD 24 D

STP2 MARKA STALOWA 100X200X8 +2Ø8 I -DODATKOWO 3Y6 I* -DODATKOWO 2Y6
ZAGŁĘBIONA 20 MM

POD WŁĄCZNIKI ROLET ZASTOSOWAĆ GŁĘBOKIE PUSZKI
HAK TRANSPORTOWY NAD OTWORAMI ŚCIAN / NADPROŻAMI NALEŻY ZAGIĄĆ
PUSZKA ELEKT. KAISER, RURKA Ø 25 MM

W KAŻDYM OTWORZE I BRUŹDZIE ZBROJENIE STANDARDOWE
ZAMEK:6 STRZEMIONA #6 MAX CO 600 MM NA CAŁEJ WYSOKOŚCI ŚCIANY
ELEMENTY W KOLORZE SZARYM

BUD. : DZIERŻONIÓW	
TYP: ŚCIANA ZEWNĘTRZNA 1XSZLIFOWANA	
BETON : LC16/18/D=2,0	
STAL : Bst 500 M/S - otulina c=20 MM.	
ZBROJENIE : SIATKA Q131 W ŚRODKU GR.	
GRUBOŚĆ:150 MM.	WYS.: 2900 MM

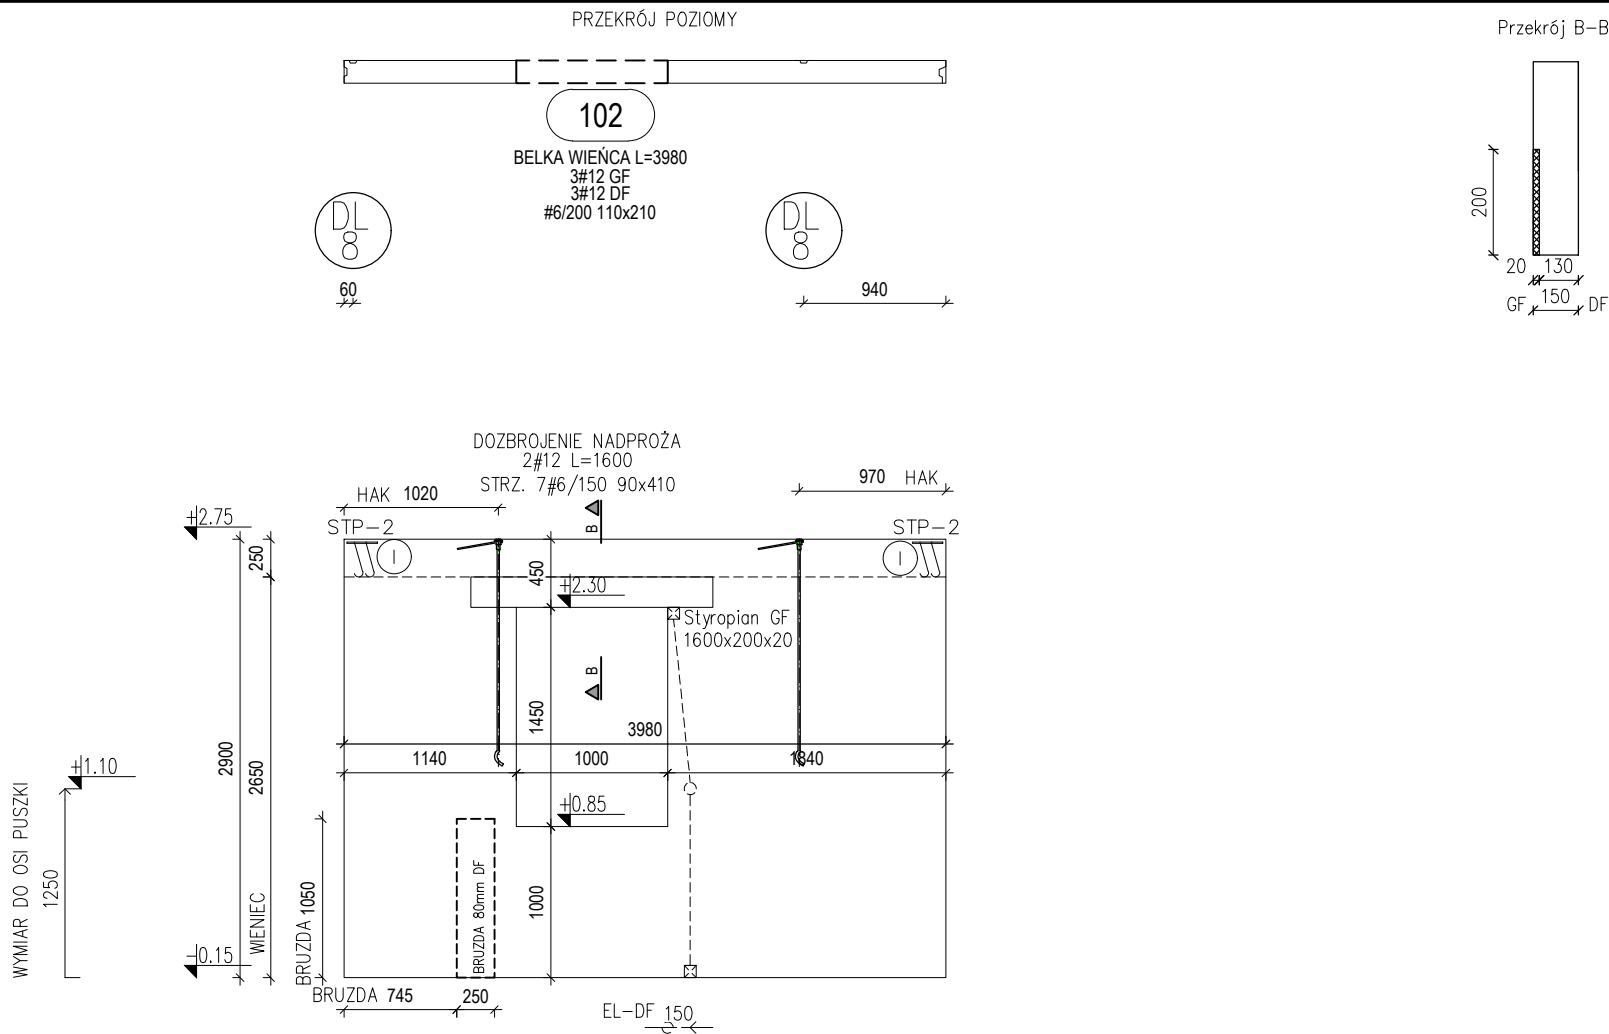


DŁUGOŚĆ	3980
KRAWĘDŹ	
ZAMEK	L 10 LG10
PUSZKI ELEK.	1 SZT.
OBJĘTOŚĆ	1,6 M3
CIEŻAR	3,2 T
HAKI MONT.	RD 24 D

STP2 MARKA STAŁOWA 100X200X8 +2Ø8 I -DODATKOWO 3Y6 I* -DODATKOWO 2Y6
ZAGŁĘBIONA 20 MM

POD WŁĄCZNIKI ROLET ZASTOSOWAĆ GŁĘBOKIE PUSZKI
HAK TRANSPORTOWY NAD OTWORAMI ŚCIAN / NADPROŻAMI NALEŻY ZAGIĄĆ
PUSZKA ELEKT. KAISER, RURKA Ø 25 MM

W KAŻDYM OTWORZE I BRUŻDZIE ZBROJENIE STANDARDOWE
ZAMEK:6 STRZEMIONA #6 MAX CO 600 MM NA CAŁEJ WYSOKOŚCI ŚCIANY
ELEMENTY W KOLORZE SZARYM

BUD. : DZIERŻONIÓW	
TYP: ŚCIANA ZEWNĘTRZNA 1XSZLIFOWANA	
BETON : LC16/18/D=2,0	
STAL : Bst 500 M/S - otulina c=20 MM.	
ZBROJENIE : SIATKA Q131 W ŚRODKU GR.	
GRUBOŚĆ:150 MM.	WYS.: 2900 MM

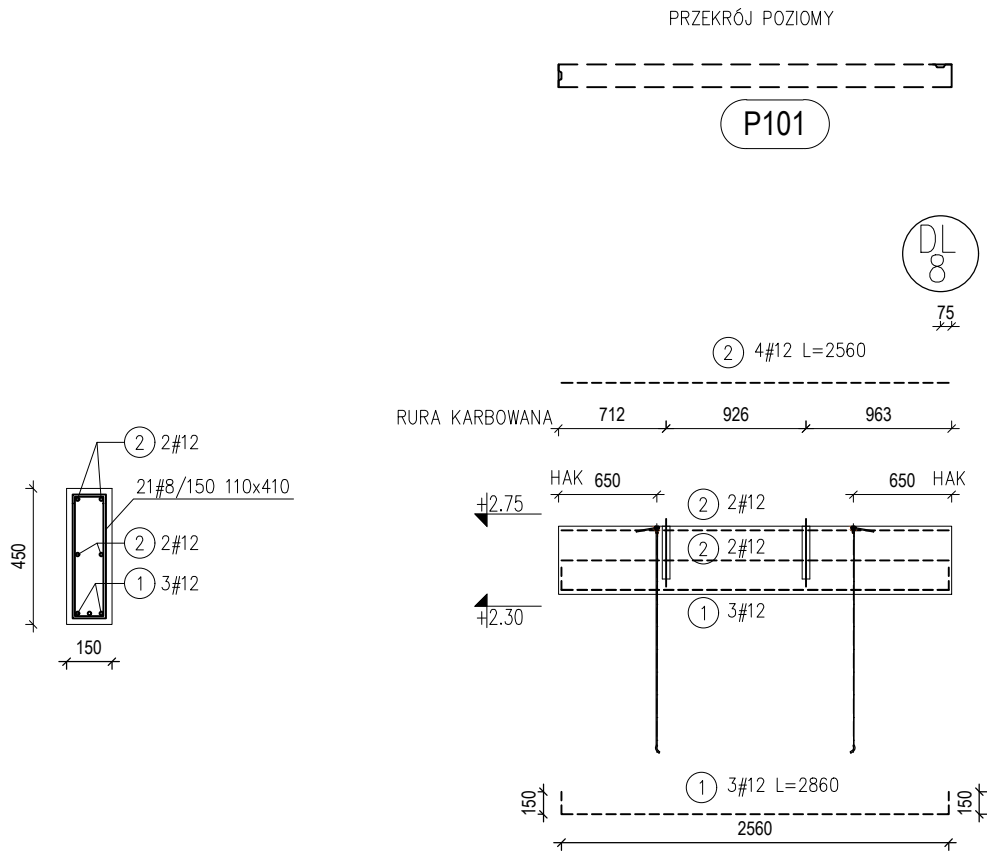


DŁUGOŚĆ	2600
KRAWĘDŹ	0
ZAMEK	L10
PUSZKI ELEK.	0 SZT.
OBJĘTOŚĆ	0,2 M3
CIEŻAR	0,5 T
HAKI MONT.	RD 12 D

—RURA KARB. FI50mm L=350mm W ŚRODKU GRUBOŚCI W ROZSTAWIE JAK NA RYS.

ELEMENTY W KOLORZE SZARYM

BUD. : DZIERŻONIÓW	
TYP: BELKA ZEWNĘTRZNA 1XSZLIFOWANA	
BETON :C30/37	
STAL : Bst 500 M/S - otulina c=20 MM.	
ZBROJENIE : WG RYSUNKU	
GRUBOŚĆ:150 MM.	WYS.: 450 MM

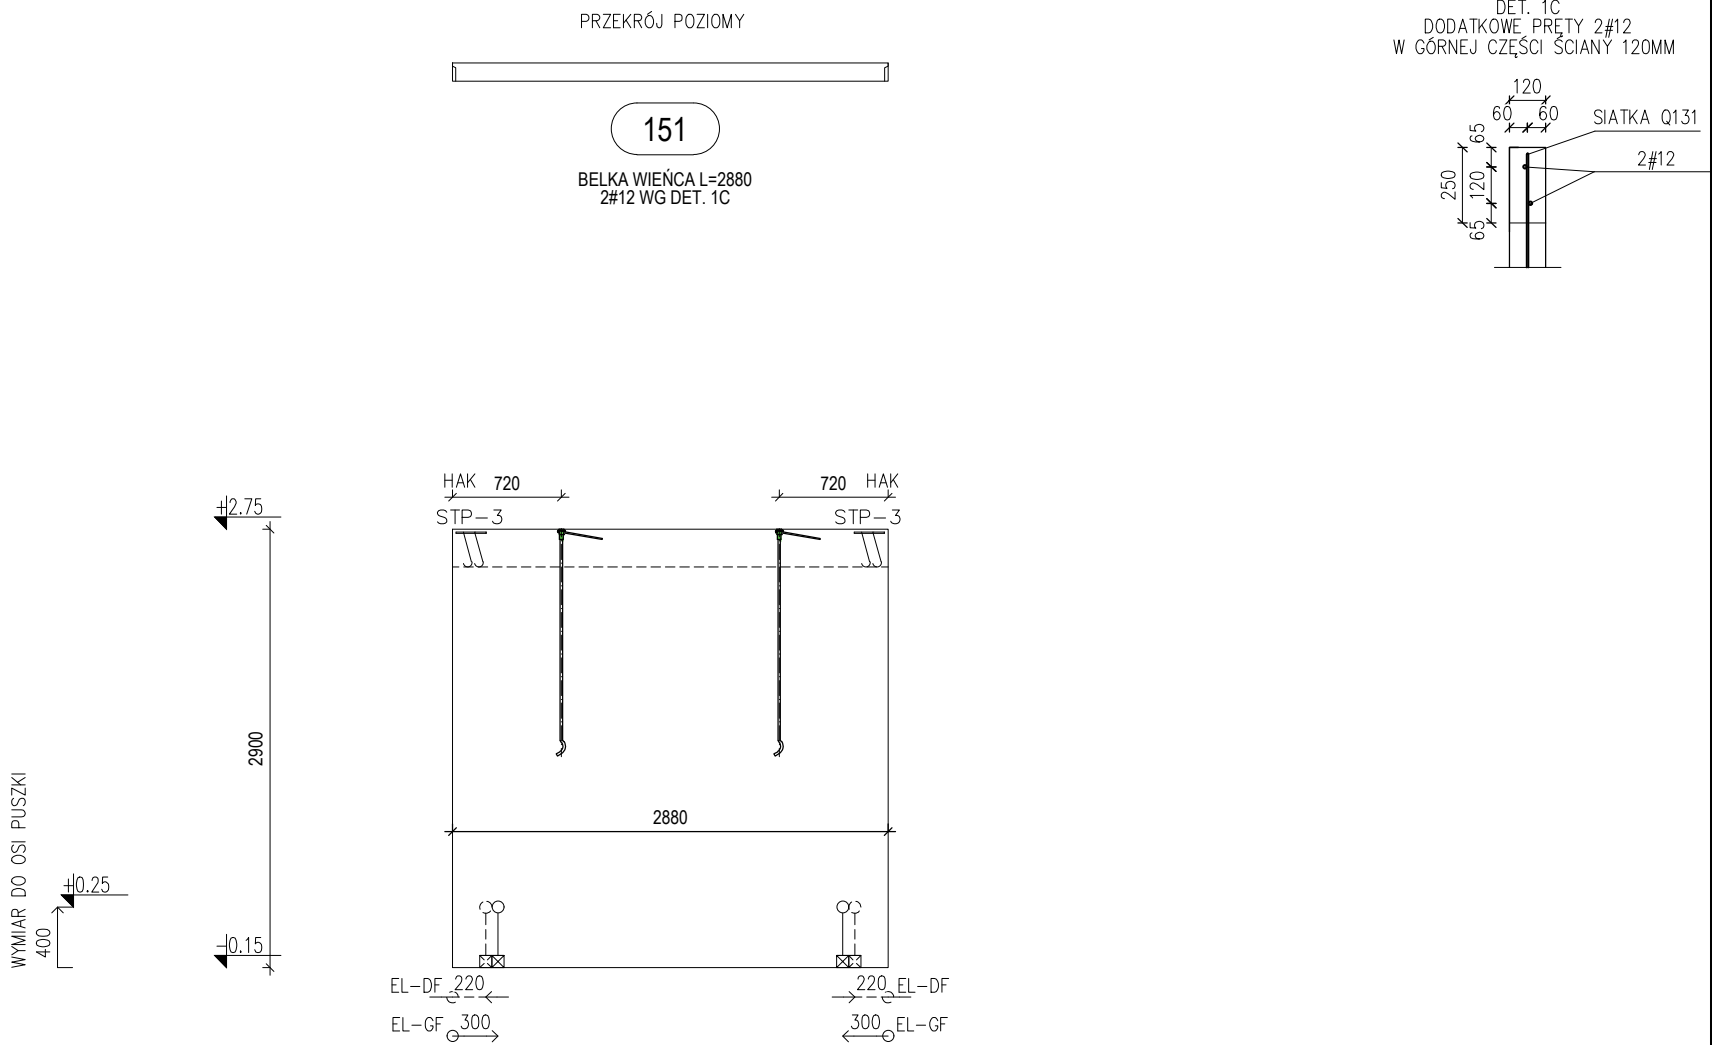

DŁUGOŚĆ	2880
KRAWĘDŹ	
ZAMEK	LG10 LG10
PUSZKI ELEK.	4 SZT.
OBJĘTOŚĆ	1,1 M3
CIĘŻAR	1,8 T
HAKI MONT.	RD 20 D

—STP3 MARKA STAŁOWA 80X200X8 +2ø8
ZAGŁĘBIONA 20 MM

HAK TRANSPORTOWY NAD OTWORAMI ŚCIAN / NADPROŻAMI NALEŻY ZAGIAĆ
PUSZKA ELEKT. KAISER, RURKA Ø 25 MM

W KAŻDYM OTWORZE I BRUŹDZIE ZBROJENIE STANDARDOWE,
ZAMEK:6 STRZEMIONA #6 MAX CO 600 MM NA CAŁEJ WYSOKOŚCI ŚCIANY
ELEMENTY W KOLORZE SZARYM

BUD. : DZIERŻONIÓW	
TYP: ŚCIANA WEWNĘTRZNA 2XSZLIFOWANA	
BETON : LC16/18/D=1.6	
STAL : Bst 500 M/S - otulina c=20 MM.	
ZBROJENIE : SIATKA Q131 W ŚRODKU GR.	
GRUBOŚĆ:120 MM.	WYS.: 2900 MM



PRZEKRÓJ POZIOMY



152

BELKA WIENCA L=530
2#12 WG DET. 1C

DET. 1C
DODATKOWE PRĘTY 2#12
W GÓRNEJ CZĘŚCI ŚCIANY 120MM

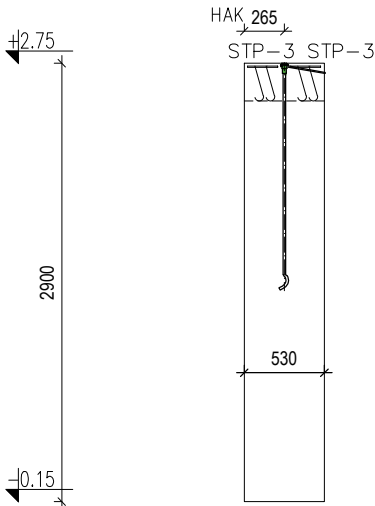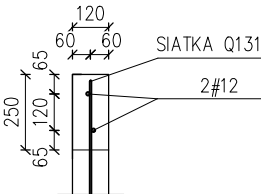

DŁUGOŚĆ
KRAWĘDŹ
ZAMEK
PUSZKI ELEK.
OBJĘTOŚĆ
CIEŻAR
HAKI MONT.

LG10

530

LG10

- SZT.

0,2 M3

0,4 T

RD 16 D

[[-STP3 MARKA STAŁOWA 80X200X8 +2ø8
ZAGŁĘBIONA 20 MM

HAK TRANSPORTOWY NAD OTWORAMI ŚCIAN / NADPROŻAMI NALEŻY ZAGIĄĆ
PUSZKA ELEKT. KAISER, RURKA Ø 25 MM

W KAŻDYM OTWORZE I BRUŹDZIE ZBROJENIE STANDARDOWE,
ZAMEK:6 STRZEMIONA #6 MAX CO 600 MM NA CAŁEJ WYSOKOŚCI ŚCIANY
ELEMENTY W KOLORZE SZARYM

BUD. : DZIERŻONIÓW	
TYP: ŚCIANA WEWNĘTRZNA 2XSZLIFOWANA	
BETON : LC16/18/D=1.6	
STAL : Bst 500 M/S - otulina c=20 MM.	
ZBROJENIE : SIATKA Q131 W ŚRODKU GR.	
GRUBOŚĆ:120 MM.	WYS.: 2900 MM